




Generalitat de Catalunya
 Departament de Política Territorial
 i Obres Públiques
 Direcció General d'Urbanisme
 Aprobat definitivament per la Comissió
 Territorial d'Urbanisme de Girona en la
 sessió de data 11 FEB. 2010
 La secretària
 Sònia Beferani Serrat


DILIGÈNCIA.- Per fer constar que el present document fou aprovat inicialment pel Ple, en sessió del dia 13/10/2009.
LA SECRETÀRIA GENERAL,



DILIGÈNCIA.- Per fer constar que el present document fou aprovat provisionalment pel Ple, en sessió del dia 12/01/2010.
LA SECRETÀRIA GENERAL,

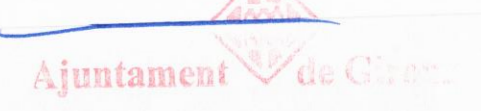

AIGUA POTABLE	INSTAL·LACIÓ ELÈCTRICA	CLAVEGUERAM
Xarxa existent	Línia elèctrica existent secció 3,5x25mm ²	Col·lector en projecte desguàs dipòsit PVC Ø315
Xarxa existent a futur dipòsit		Col·lector existent

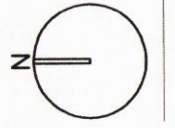

5.1

C5

C5

D

P.E. LA CREUETA

Ed

Gròbit

Muntanya de Montilivi

SNU

C.2

DILIGÈNCIA.- Per fer constar que el present document fou aprovat inicialment pel Ple, en sessió del dia 13/10/2009.
LA SECRETÀRIA GENERAL,

Ajuntament de Girona

Àmbit



E: 1/1000
Serveis Tècnics Municipals

PLA ESPECIAL PER A LA UBICACIÓ D'UN DIPÒSIT REGULADOR A PALAU-MONTILIVI

2 PLANEJAMENT VIGENT
GIRONA, OCTUBRE 2009

Generalitat de Catalunya
Departament de Política Territorial i Obres Públiques
Direcció General d'Urbanisme
Aprovat definitivament per la Comissió Territorial d'Urbanisme de Girona en sessió de dia 11 FEB. 2010
La secretària

Sònia Boferadri Ferrat

Ajuntament de Girona

2.3.j

U.A. CAN LLOBET


A.2

2.3.j

2.2.b

DILIGÈNCIA.- Per fer constar que el present document fou aprovat provisionalment pel Ple, en sessió del dia 12/01/2010.
LA SECRETÀRIA GENERAL,

Ajuntament de Girona

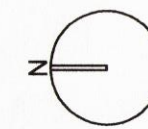

2.2.b. MONTORI - MONTILIVI

2.2.b

2.2.b

C.1

C.1

2.2.b

A.3

Carrer de Montilivi

Carrer de Montilivi

DILIGÈNCIA.- Per fer constar que el present document fou aprovat provisionalment pel Ple, en sessió del dia 12/01/2010.
LA SECRETÀRIA GENERAL,

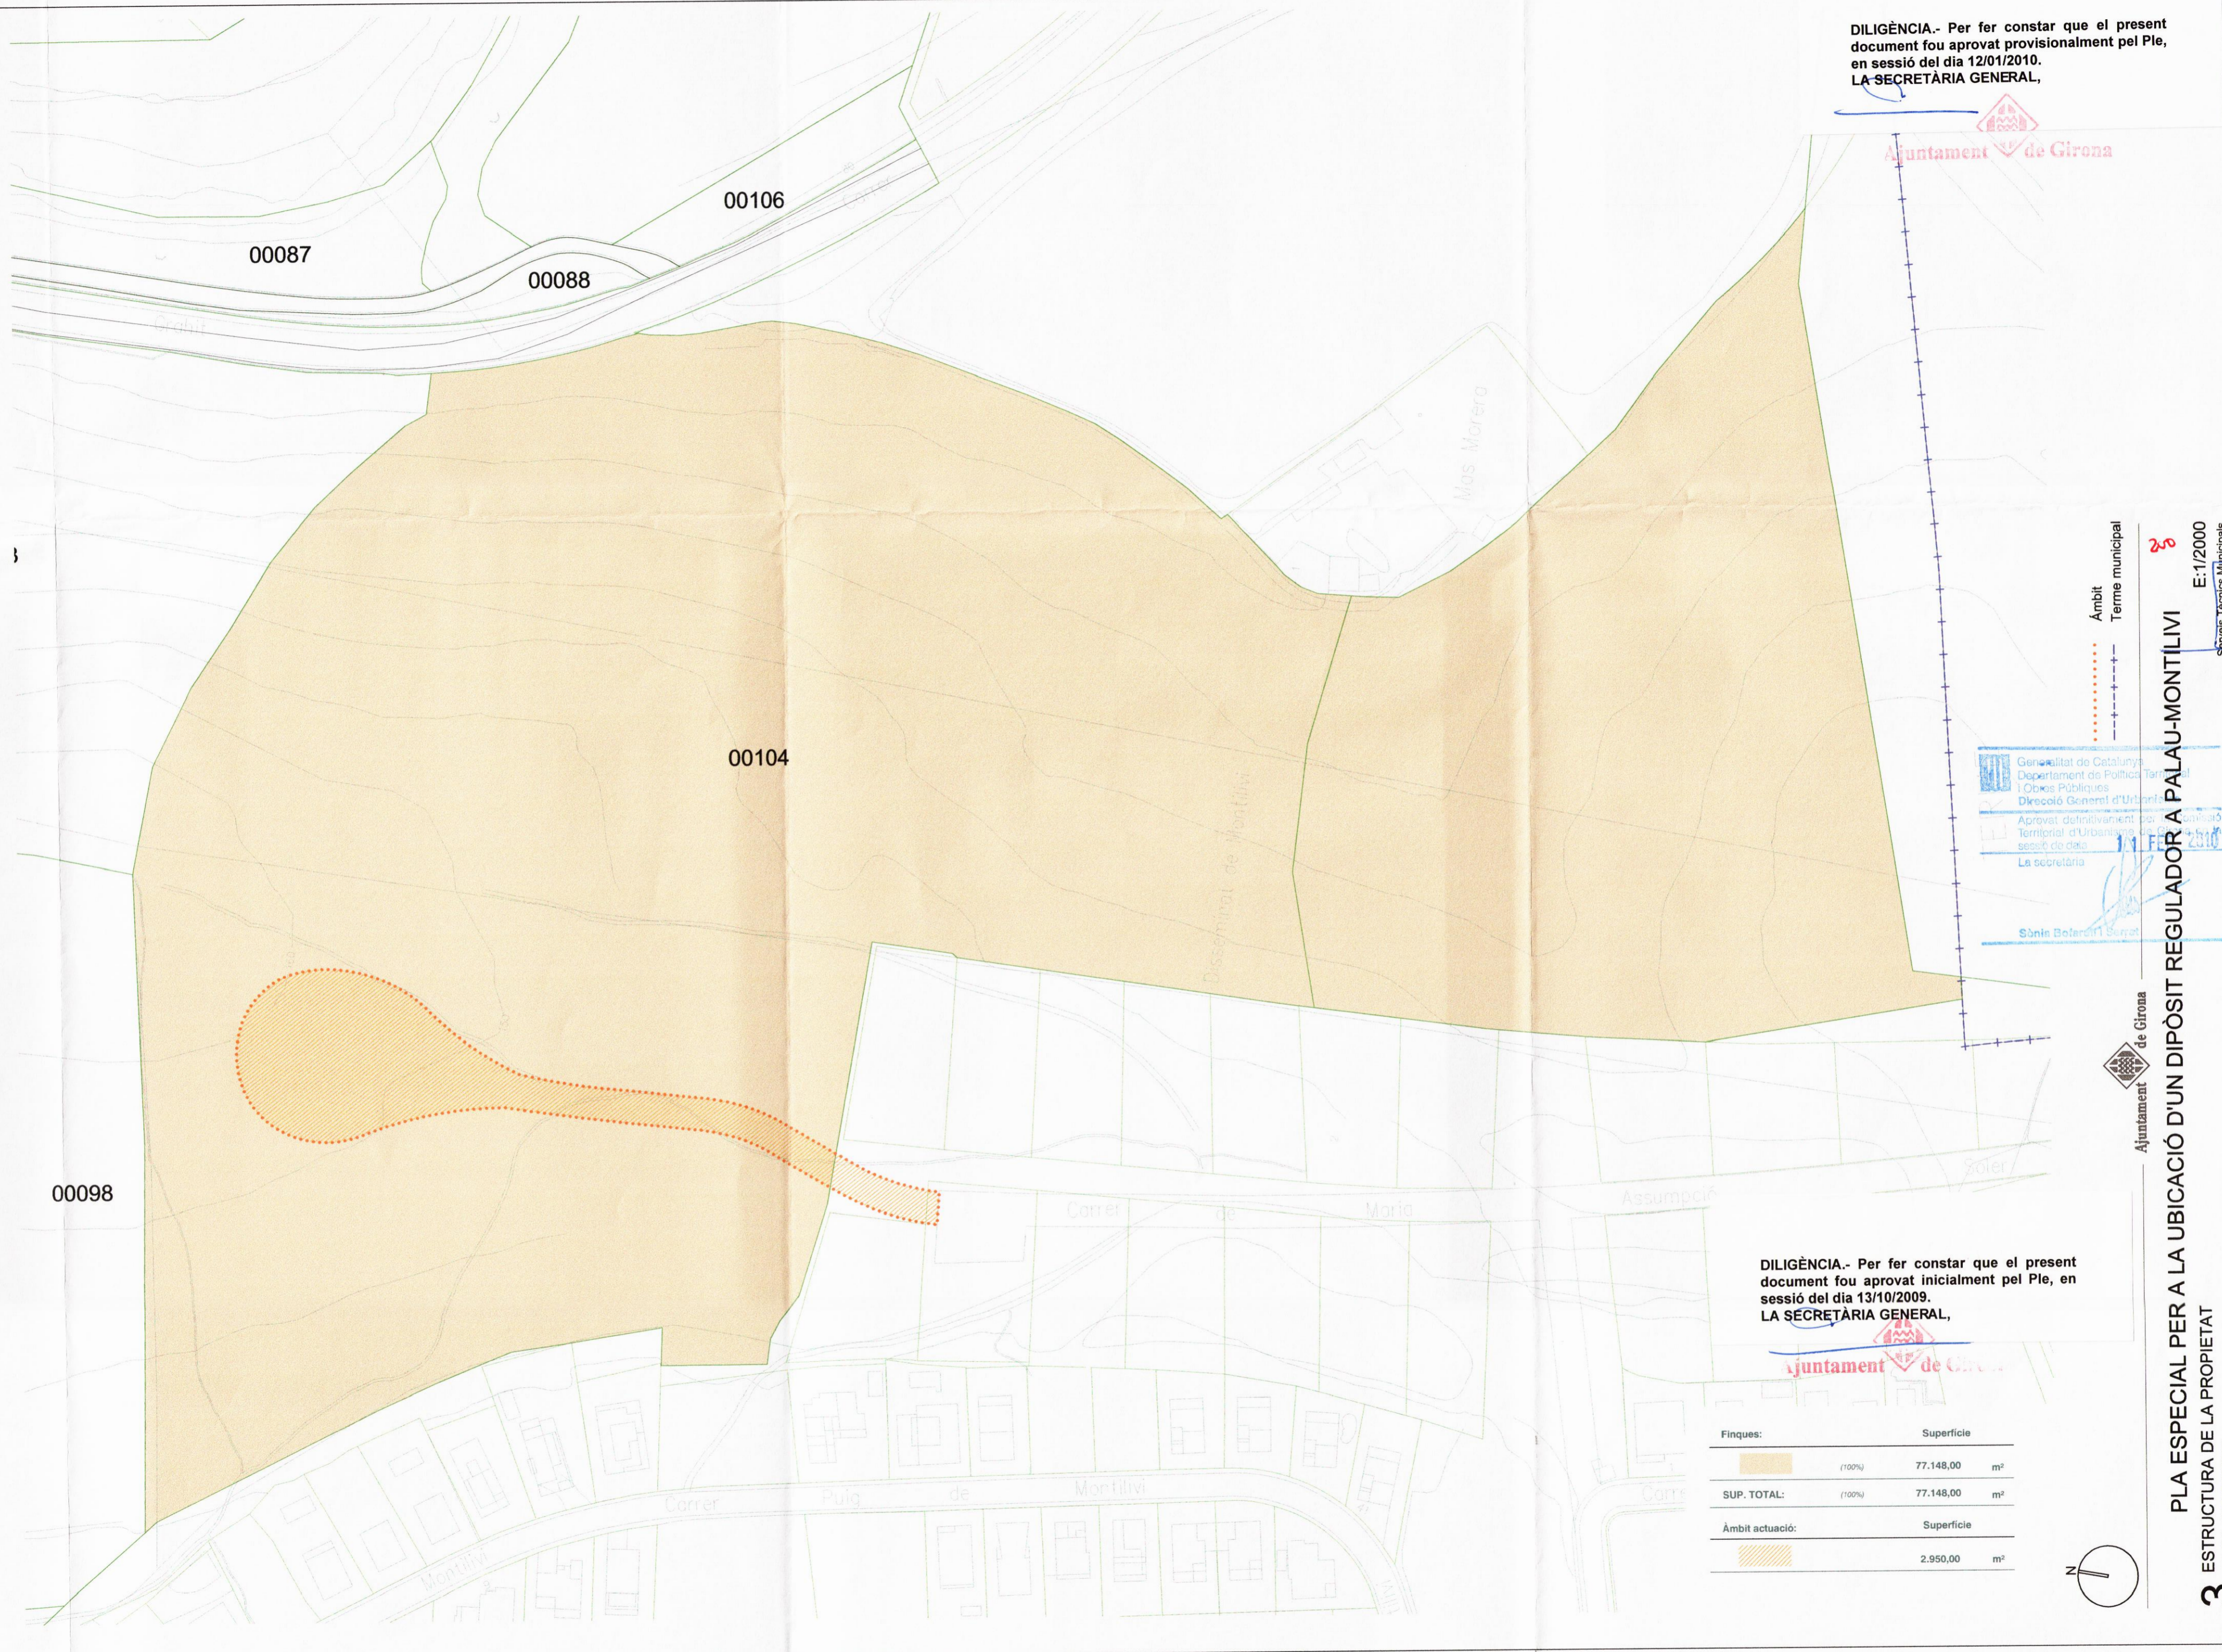

Àmbit
Terme municipal


Generalitat de Catalunya
Departament de Política Territorial i Obres Públiques
Direcció General d'Urbanisme
Aprovat definitivament per el Consell Territorial d'Urbanisme de Girona en sessió de data 11/11/2009
La secretària
Sònia Bolandri Sureda



DILIGÈNCIA.- Per fer constar que el present document fou aprovat inicialment pel Ple, en sessió del dia 13/10/2009.
LA SECRETÀRIA GENERAL,



Finques:	Superfície
(100%)	77.148,00 m ²
SUP. TOTAL: (100%)	77.148,00 m²
Àmbit actuació:	Superfície
	2.950,00 m ²

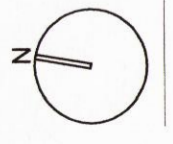

E:1/2000
Serveis Tècnics Municipals

PLA ESPECIAL PER A LA UBICACIÓ D'UN DIPÒSIT REGULADOR A PALAU-MONTILIVI



DILIGÈNCIA.- Per fer constar que el present document fou aprovat inicialment pel Ple, en sessió del dia 13/10/2009.

LA SECRETÀRIA GENERAL,

Ajuntament de Girona

DILIGÈNCIA.- Per fer constar que el present document fou aprovat provisionalment pel Ple, en sessió del dia 12/01/2010.

LA SECRETÀRIA GENERAL,

Ajuntament de Girona

Àmbit


E: 1/2000
Serveis Tècnics Municipals

Ajuntament de Girona


PLA ESPECIAL PER A LA UBICACIÓ D'UN DIPÒSIT REGULADOR A PALAU-MONTILIVI

4 VISTA AÈRIA

GIRONA, OCTUBRE 2009

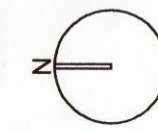

Departament de Catalunya
Departament de Política Territorial i Obres Públiques
Comissió General d'Urbanisme
Comissió d'Urbanisme de Girona
11 FEB 2010
Secretaria

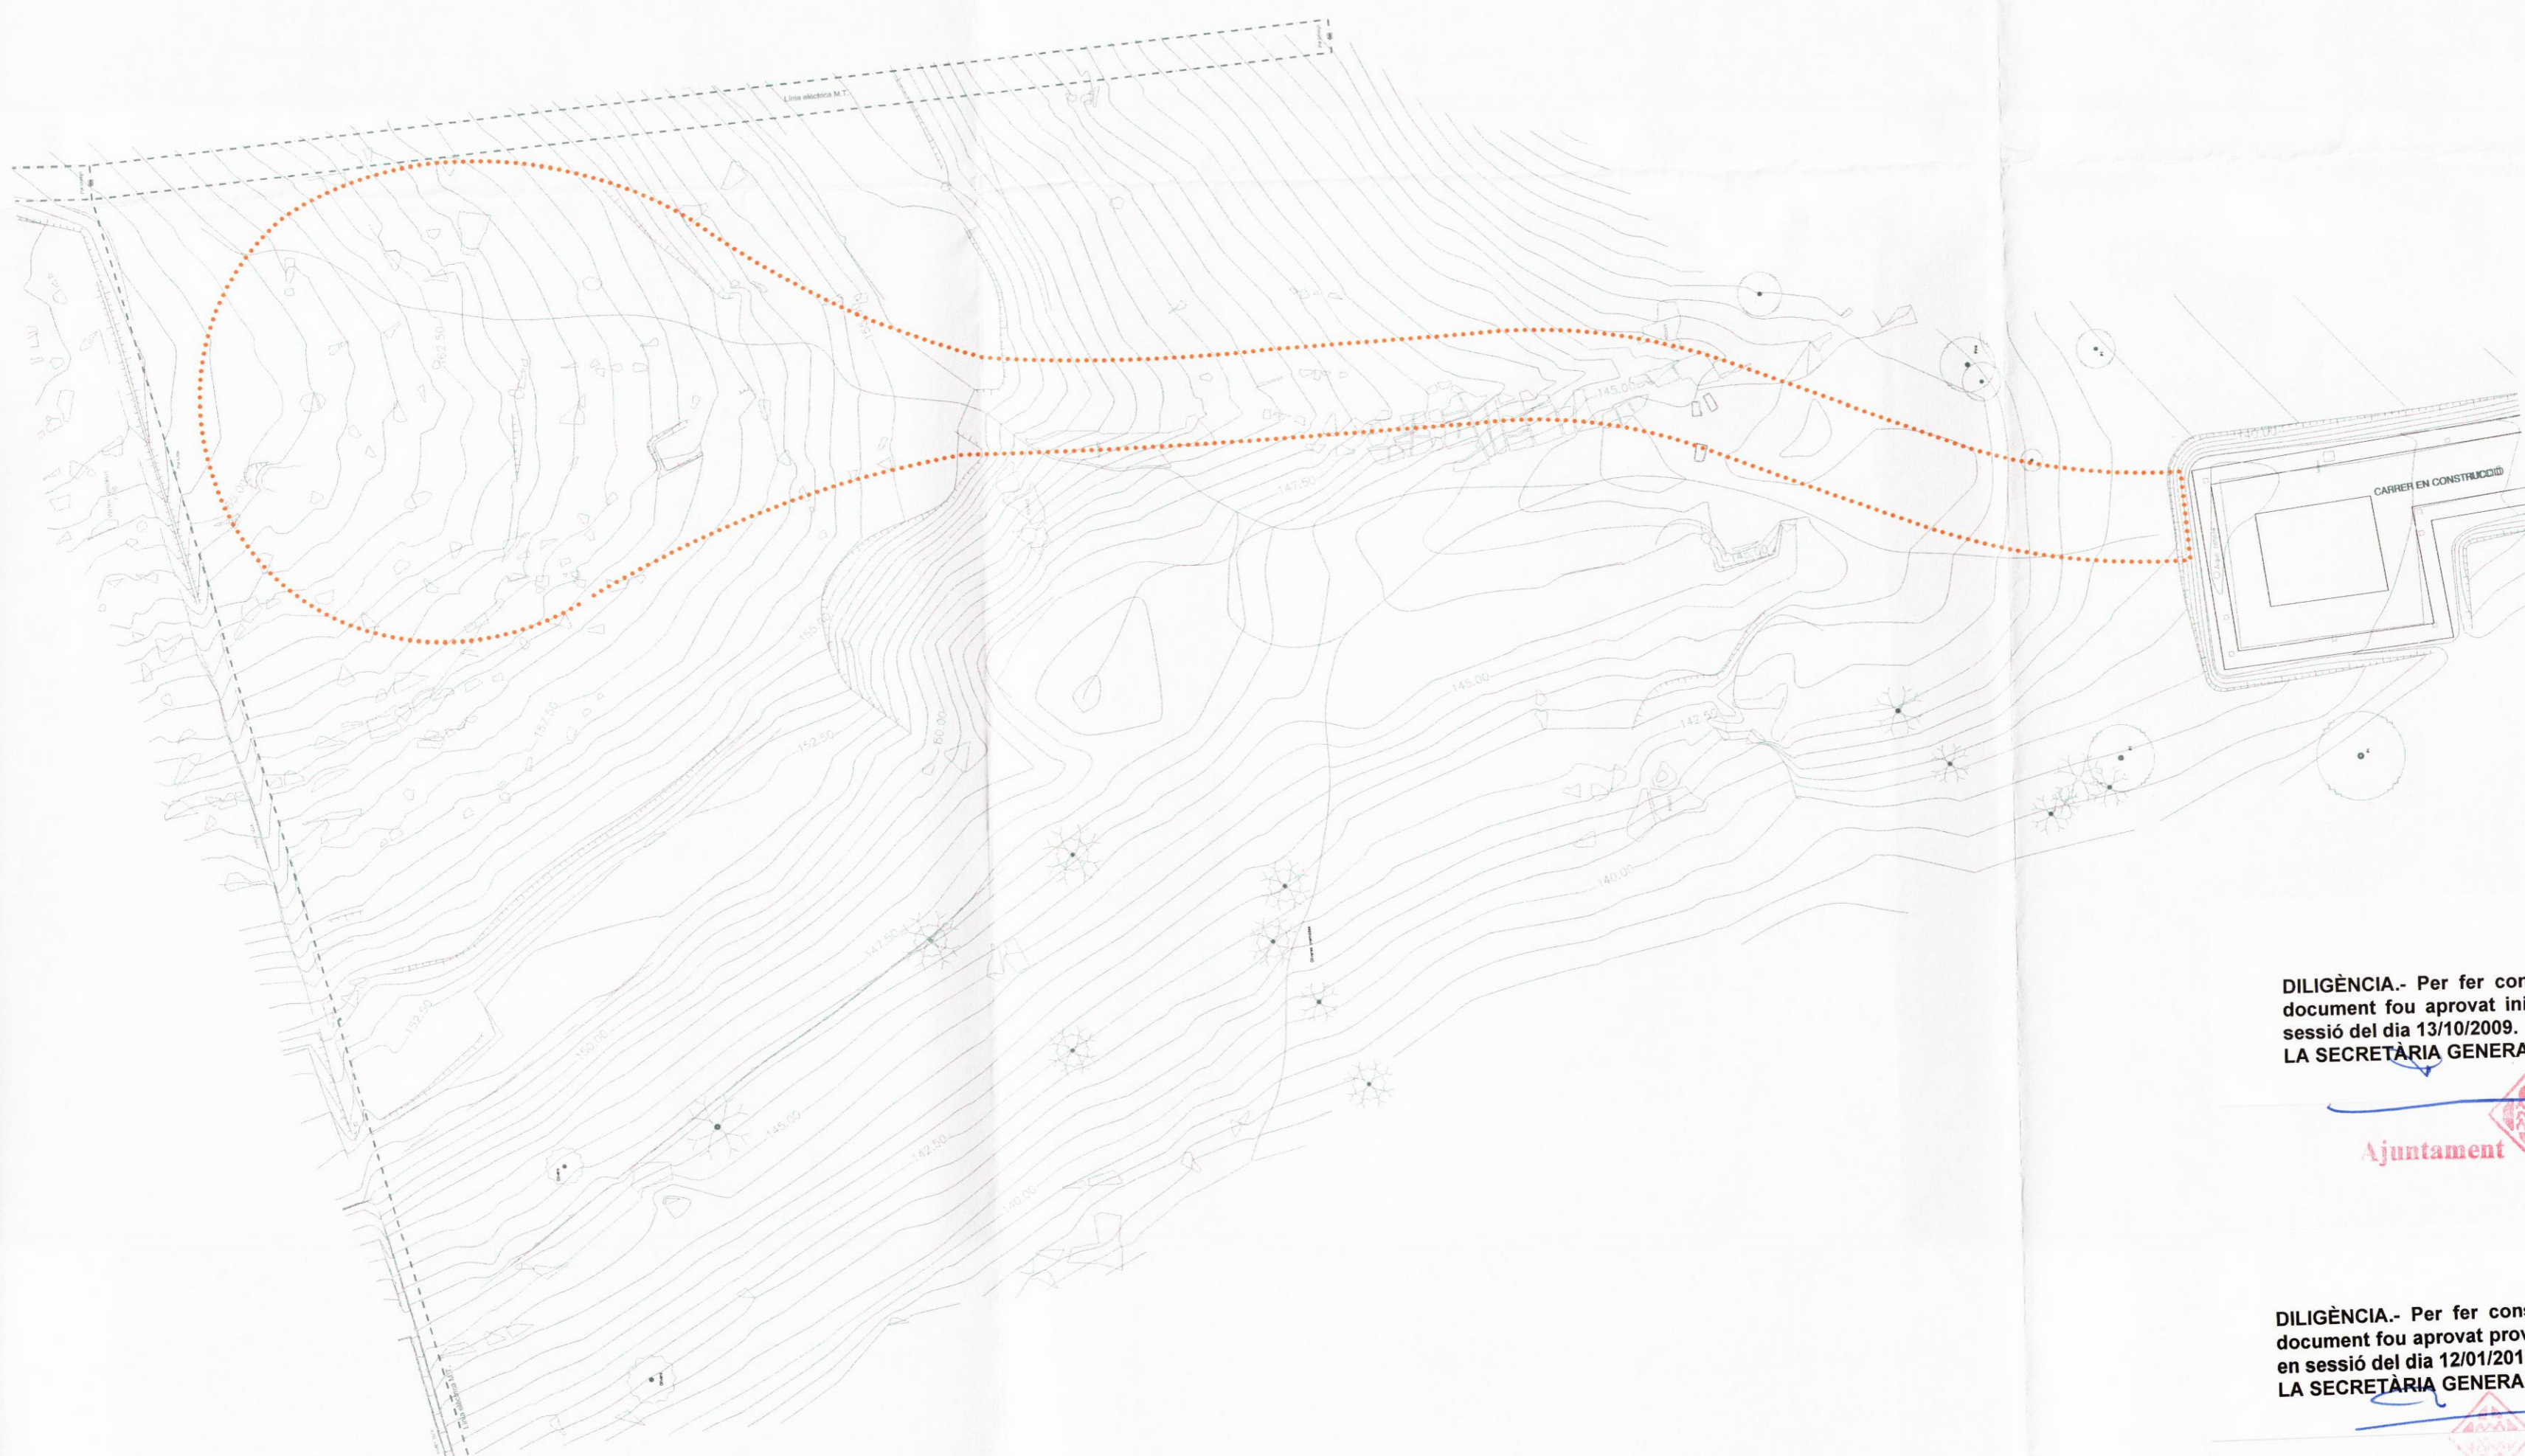

Generalitat de Catalunya
 Departament de Política Territorial
 i Obres Públiques
 Direcció General d'Urbanisme

Aprobat definitivament per la Comissió
 Territorial d'Urbanisme de Girona en la
 sessió de data 11 FEB. 2010

La secretària


Sònia Bofarull i Serra

DILIGÈNCIA.- Per fer constar que el present document fou aprovat inicialment pel Ple, en sessió del dia 13/10/2009.
 LA SECRETÀRIA GENERAL,

Ajuntament de Girona

DILIGÈNCIA.- Per fer constar que el present document fou aprovat provisionalment pel Ple, en sessió del dia 12/01/2010.
 LA SECRETÀRIA GENERAL,












Ajuntament de Girona

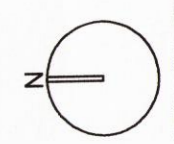

252
 E: 1/500
 Serveis Tècnics Municipals

Ajuntament de Girona

PLA ESPECIAL PER A LA UBICACIÓ D'UN DIPÒSIT REGULADOR A PALAU-MONTILIVI

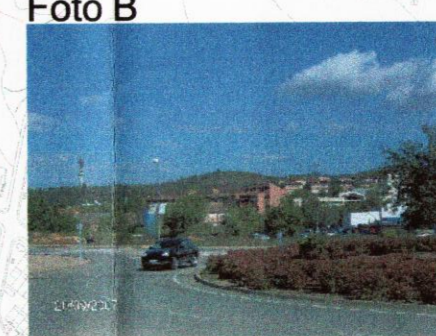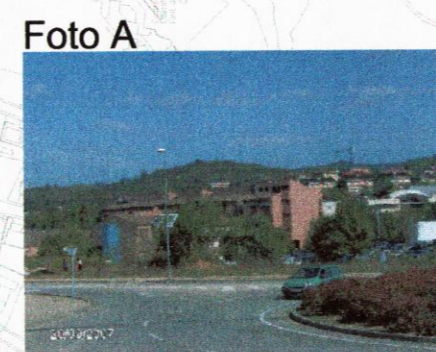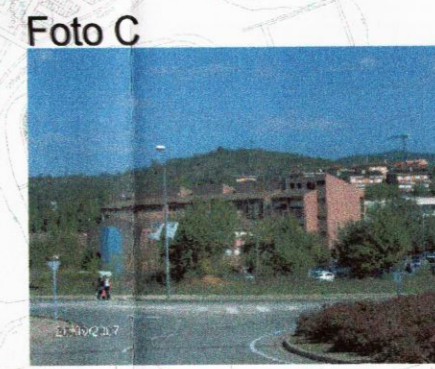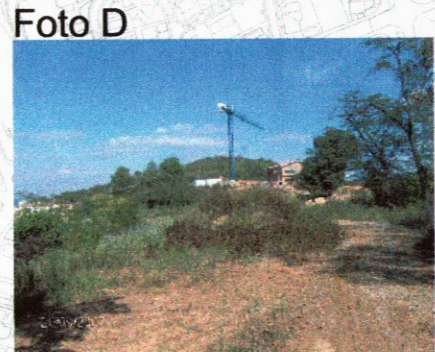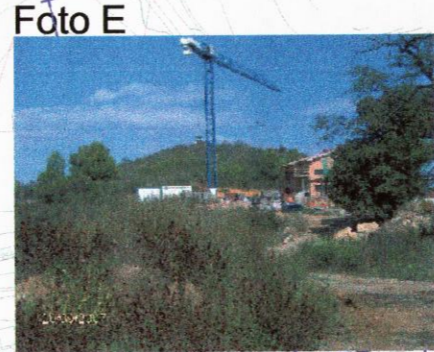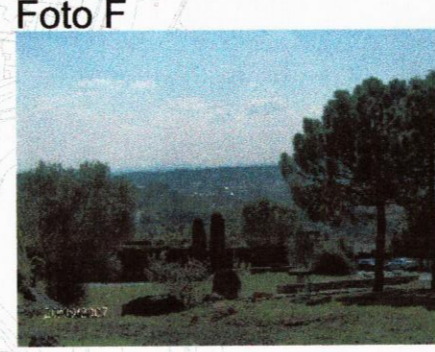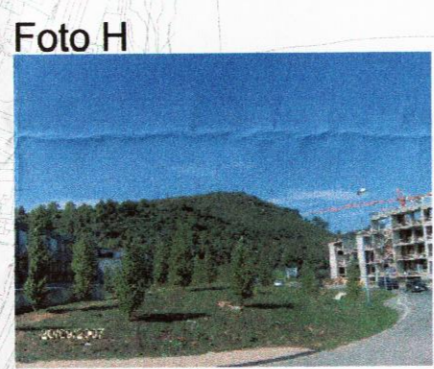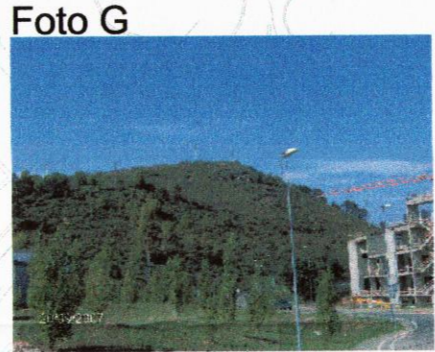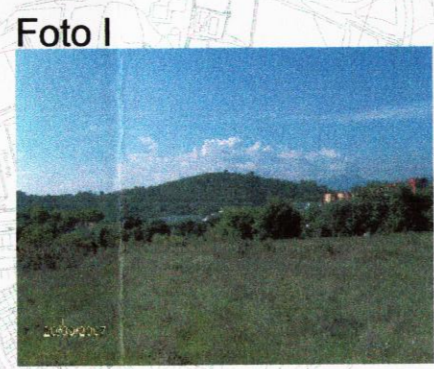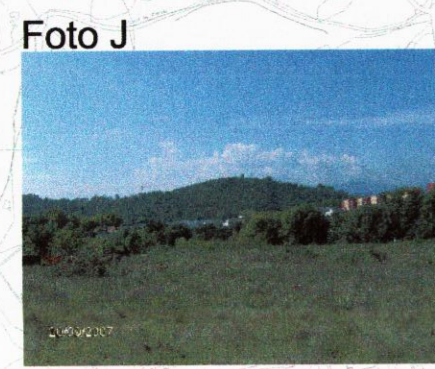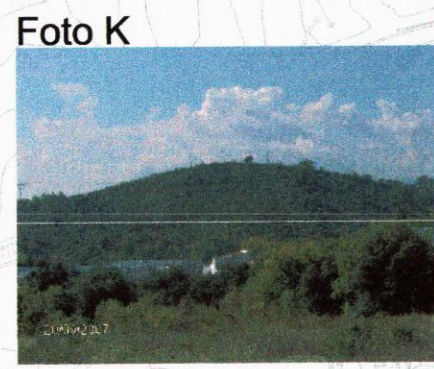

VILA-ROJA

CREUETA

PREVISIÓ DIPÒSIT
PALAU-MONTILIVI

PUIG DE MONTILIVI

DILIGÈNCIA.- Per fer constar que el present document fou aprovat inicialment pel Ple, en sessió del dia 13/10/2009.
LA SECRETÀRIA GENERAL,

Ajuntament de Girona

DILIGÈNCIA.- Per fer constar que el present document fou aprovat provisionalment pel Ple, en sessió del dia 12/01/2010.
LA SECRETÀRIA GENERAL,

Ajuntament de Girona

Generalitat de Catalunya
Departament de Política Territorial i Obres Públiques
Direcció General d'Urbanisme
Aprovat definitivament per la Comissió Territorial d'Urbanisme de Girona en sessió de data 11/01/2010
La secretària


Sònia Bofarà i Serrat

Àmbit Terme municipal

Ajuntament de Girona

PLA ESPECIAL PER A LA UBICACIÓ D'UN DIPÒSIT REGULADOR A PALAU-MONTILIVI

6 CONQUES VISUALS
GIRONA, OCTUBRE 2009

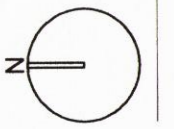

Serveis Tècnics Municipals



DILIGÈNCIA.- Per fer constar que el present document fou aprovat inicialment pel Ple, en sessió del dia 13/10/2009.
LA SECRETÀRIA GENERAL,

DILIGÈNCIA.- Per fer constar que el present document fou aprovat provisionalment pel Ple, en sessió del dia 12/01/2010.
LA SECRETÀRIA GENERAL,

Ajuntament de Girona

Ajuntament de Girona

Ajuntament de Girona

PLA ESPECIAL PER A LA UBICACIÓ D'UN DIPÒSIT REGULADOR A PALAU-MONTILMI

9 INTEGRACIÓ A L'ENTORN
GIRONA, OCTUBRE 2009

Serveis Tècnics Municipals

Territorial

Urbanisme

per la Comissió de Girona en la

sessió de data

FEB, 2010

La secretària

Sònia Bofarull i Serrat