


ALINEACIONS P. PIS

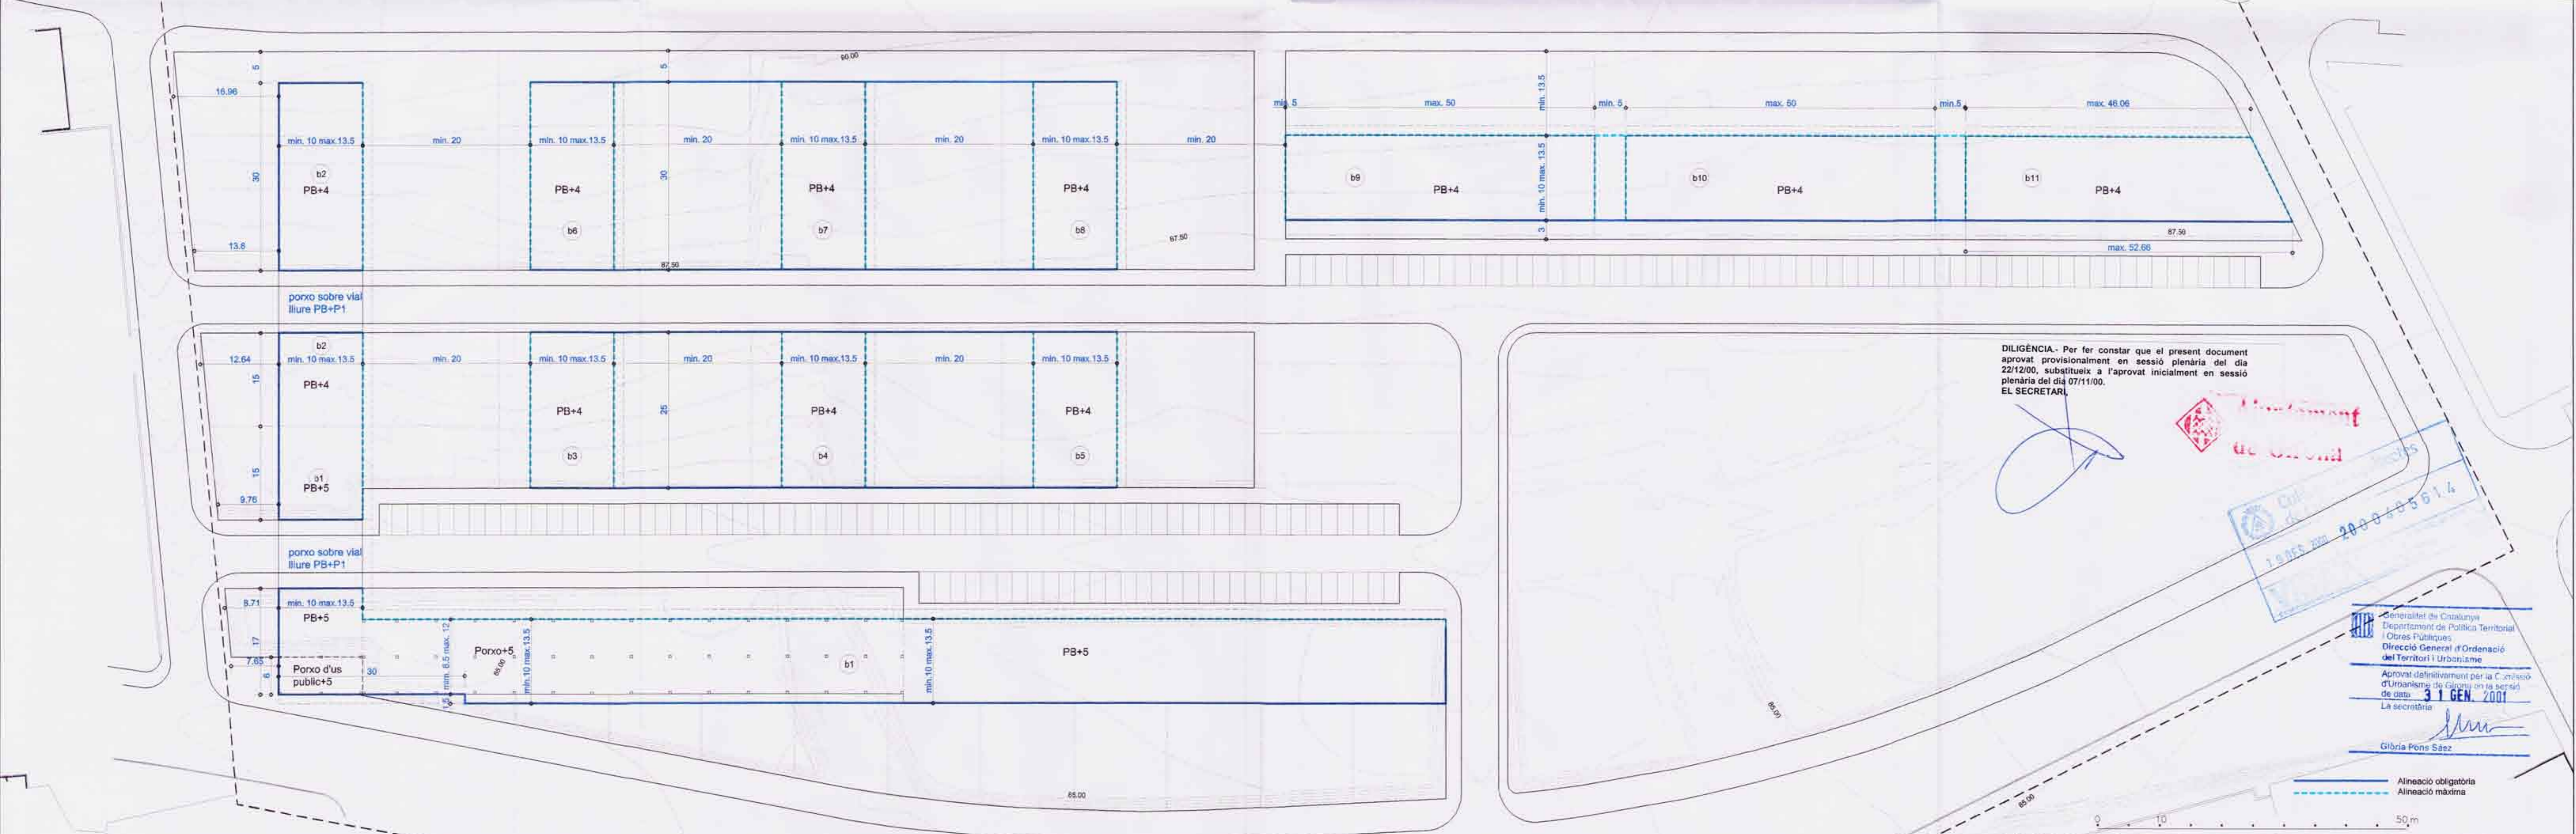

ALINEACIONS P. BAIXA

DILIGÈNCIA - Per fer constar que el present document aprovat provisionalment en sessió plenària del dia 22/12/00, substitueix a l'aprovat inicialment en sessió plenària del dia 07/11/00.
EL SECRETARI

[Handwritten signature]

[Red stamp]

[Blue stamp: 2000-005614]

Generalitat de Catalunya
Departament de Política Territorial
i Obres Públiques
Direcció General d'Ordenació
del Territori i Urbanisme
Aprovat definitivament per la Comissió
d'Urbanisme de Girona en la sessió
de data 31 GEN 2001
La secretària
[Signature]
Glòria Pons Sáez

— Alineació obligatòria
- - - Alineació màxima

REF.: 165.U **PLA PARCIAL MAS QUINTANA**
MUNICIPI: GIRONA
PROMOTOR: Urbanitzadora Palau Sacosta S.A.

PL. No. **G.5** Alineacions edificacions
E: 1/500 a P. Baixa i a p. Pis
GIRONA, 31 NOVEMBRE 2000
FRANCESC HEREDIA ARQUITECTE