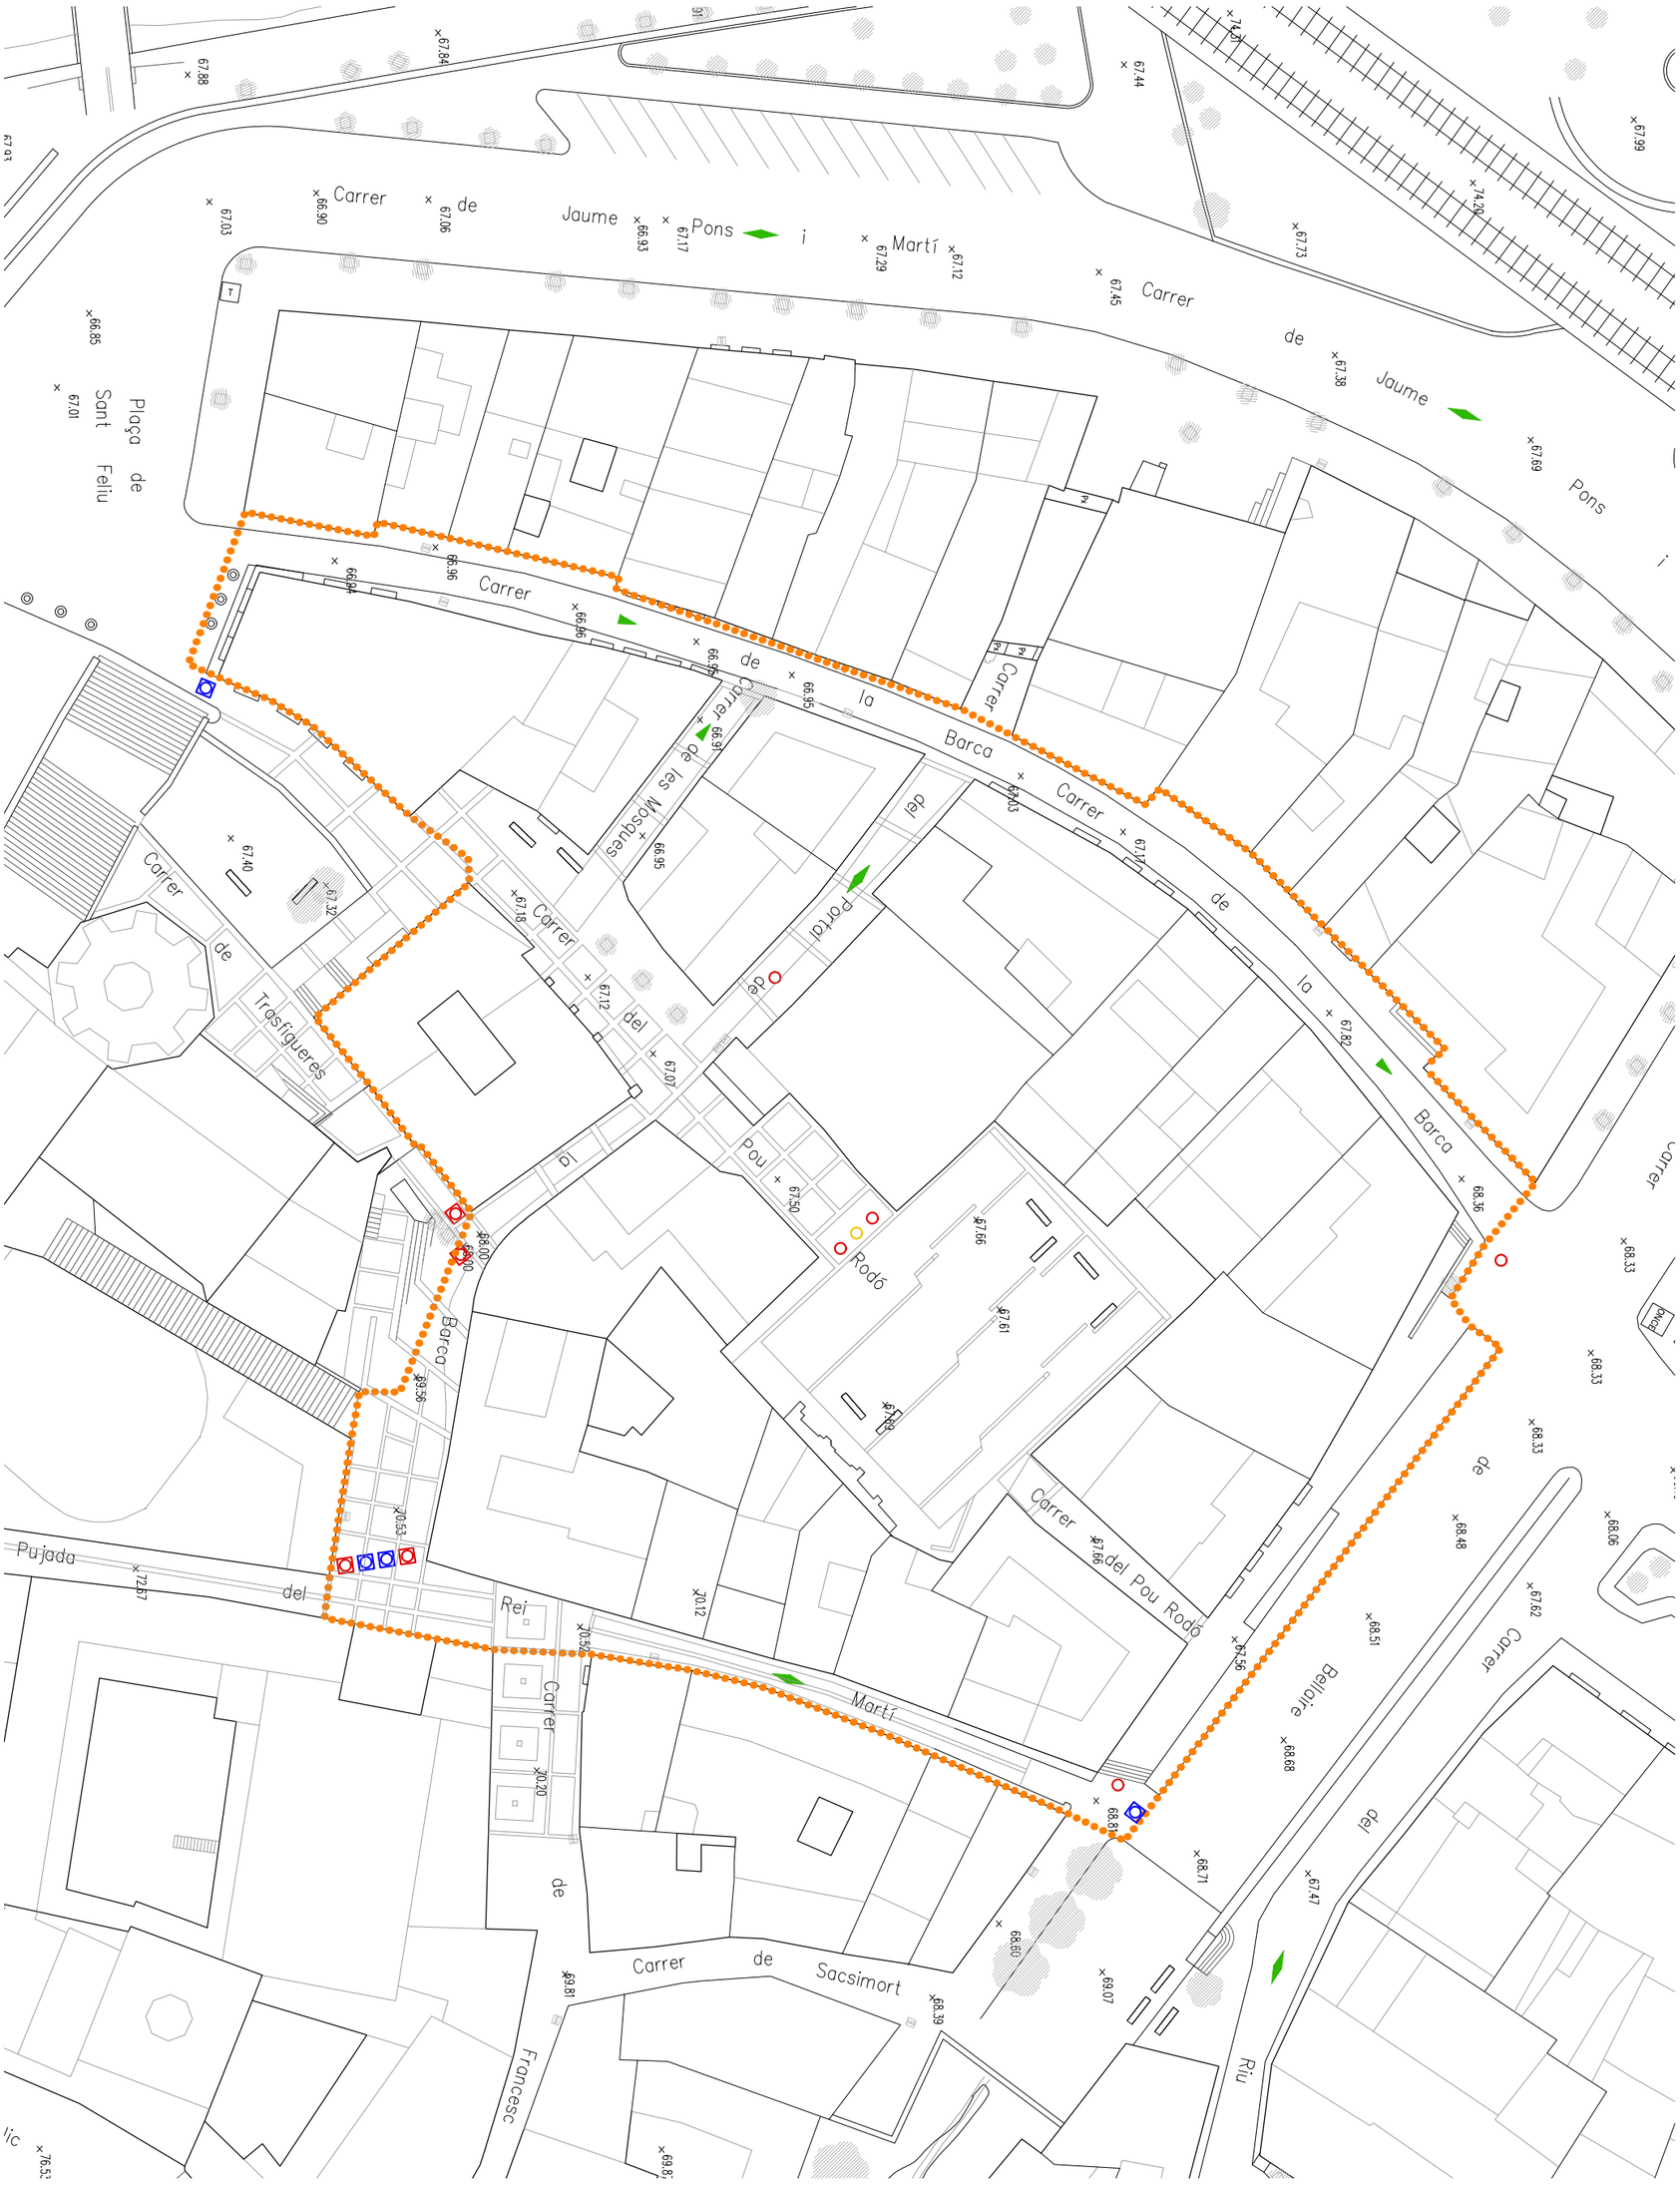

Ajuntament de Girona

MODIFICACIÓ PUNTUAL DEL PE BARRI VELL EN L'ÀMBIT DEL PE DE LA UA POU RODÓ

i 7 URBANITZACIÓ

GIRONA, març 2015

E:1/500

Serveis Tècnics Municipals