


CLAVEGUERAM

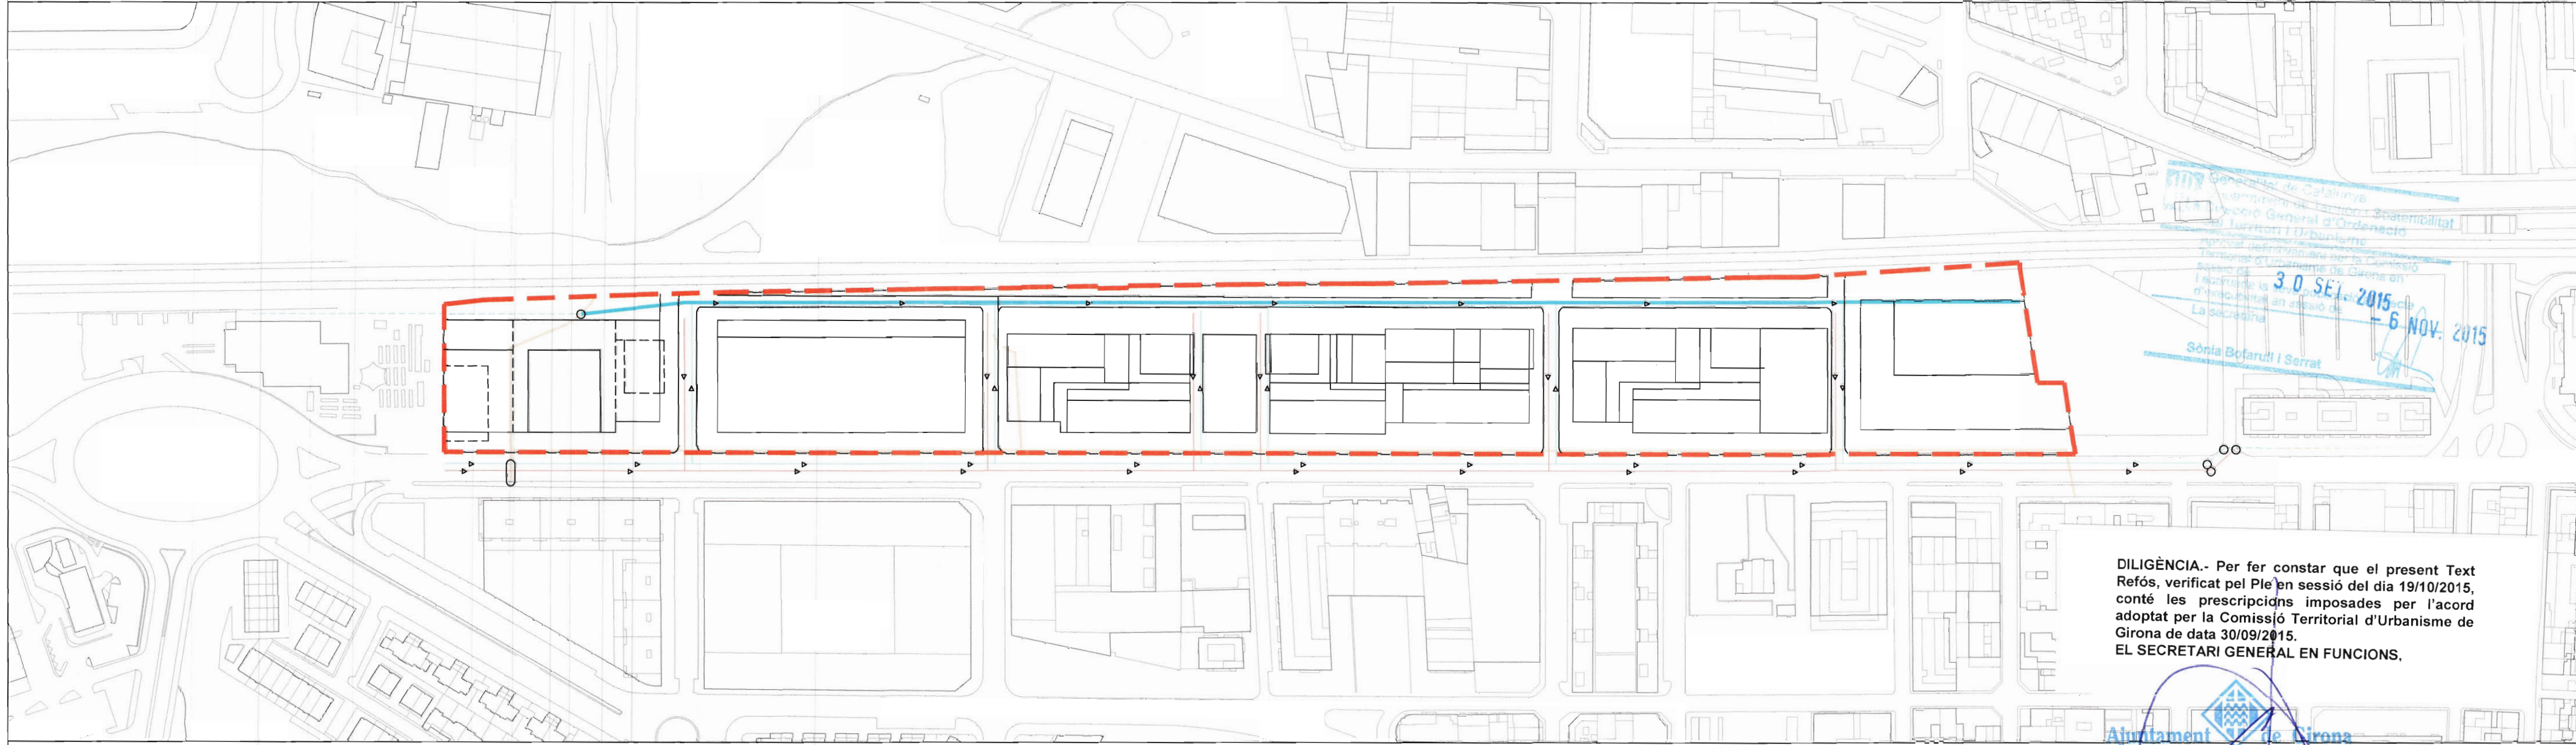

Ajuntament de Girona  
 Departament de Gestió i Sostenibilitat  
 Direcció General d'Ordenació  
 Territorial i Urbanisme  
 Departament d'Urbanisme de Girona en  
 l'aplicació de la Llei 3/2015 de  
 modificació de l'Estatut de  
 Autonomia de Catalunya  
 La Secreteria  
 3.0. SEI 2015  
 6 NOV. 2015  
 Sònia Botarull i Serrat


**DILIGÈNCIA.-** Per fer constar que el present Text Refós, verificat pel Ple en sessió del dia 19/10/2015, conté les prescripcions imposades per l'acord adoptat per la Comissió Territorial d'Urbanisme de Girona de data 30/09/2015.  
**EL SECRETARI GENERAL EN FUNCIONS,**

- AIGUA**
- XARXA EXISTENT (POLIETILÈ)
  - CONDUCCIÓ EXISTENT A SUBSTITUIR
  - XARXA PROJECTE (POLIETILÈ) Ø 125mm
  - CONDUCCIÓ PROJECTE (FUNDICIÓ) Ø 250mm
  - CONNEXIÓ
  - PERICÓ SENSE CLAU


- CLAVEGUERAM**
- COL-LECTOR EXISTENT (PLUVIAL)
  - COL-LECTOR EXISTENT (UNITARI)
  - COL-LECTOR EXISTENT A SUBSTITUIR (UNITARI)
  - CONNEXIÓ CLAVEGUERAM EXISTENT
  - COL-LECTOR RESIDUALS NOU Ø 800mm
  - COL-LECTOR PLUVIALS NOU Ø 400mm
  - COL-LECTOR PLUVIALS NOU Ø 1200mm

**TEXT REFÓS**  
 Ajuntament de Girona  
 MODIFICACIÓ PUNTUAL DEL TEXT REFÓS DEL PGOU NÚM 59 PER A LA DELIMITACIÓ DELS POLÍGONS D'ACTUACIÓ URBANÍSTICA PAU 116 C/BARCELONA - AVELLANEDA - CLÍNICA I PAU 117 C/BARCELONA SECTOR NORD.  
**S\_1-2** Aigua i clavegueram  
 Girona, Octubre 2015  
 E: 1/2009  
 Serveis Tècnics Municipals



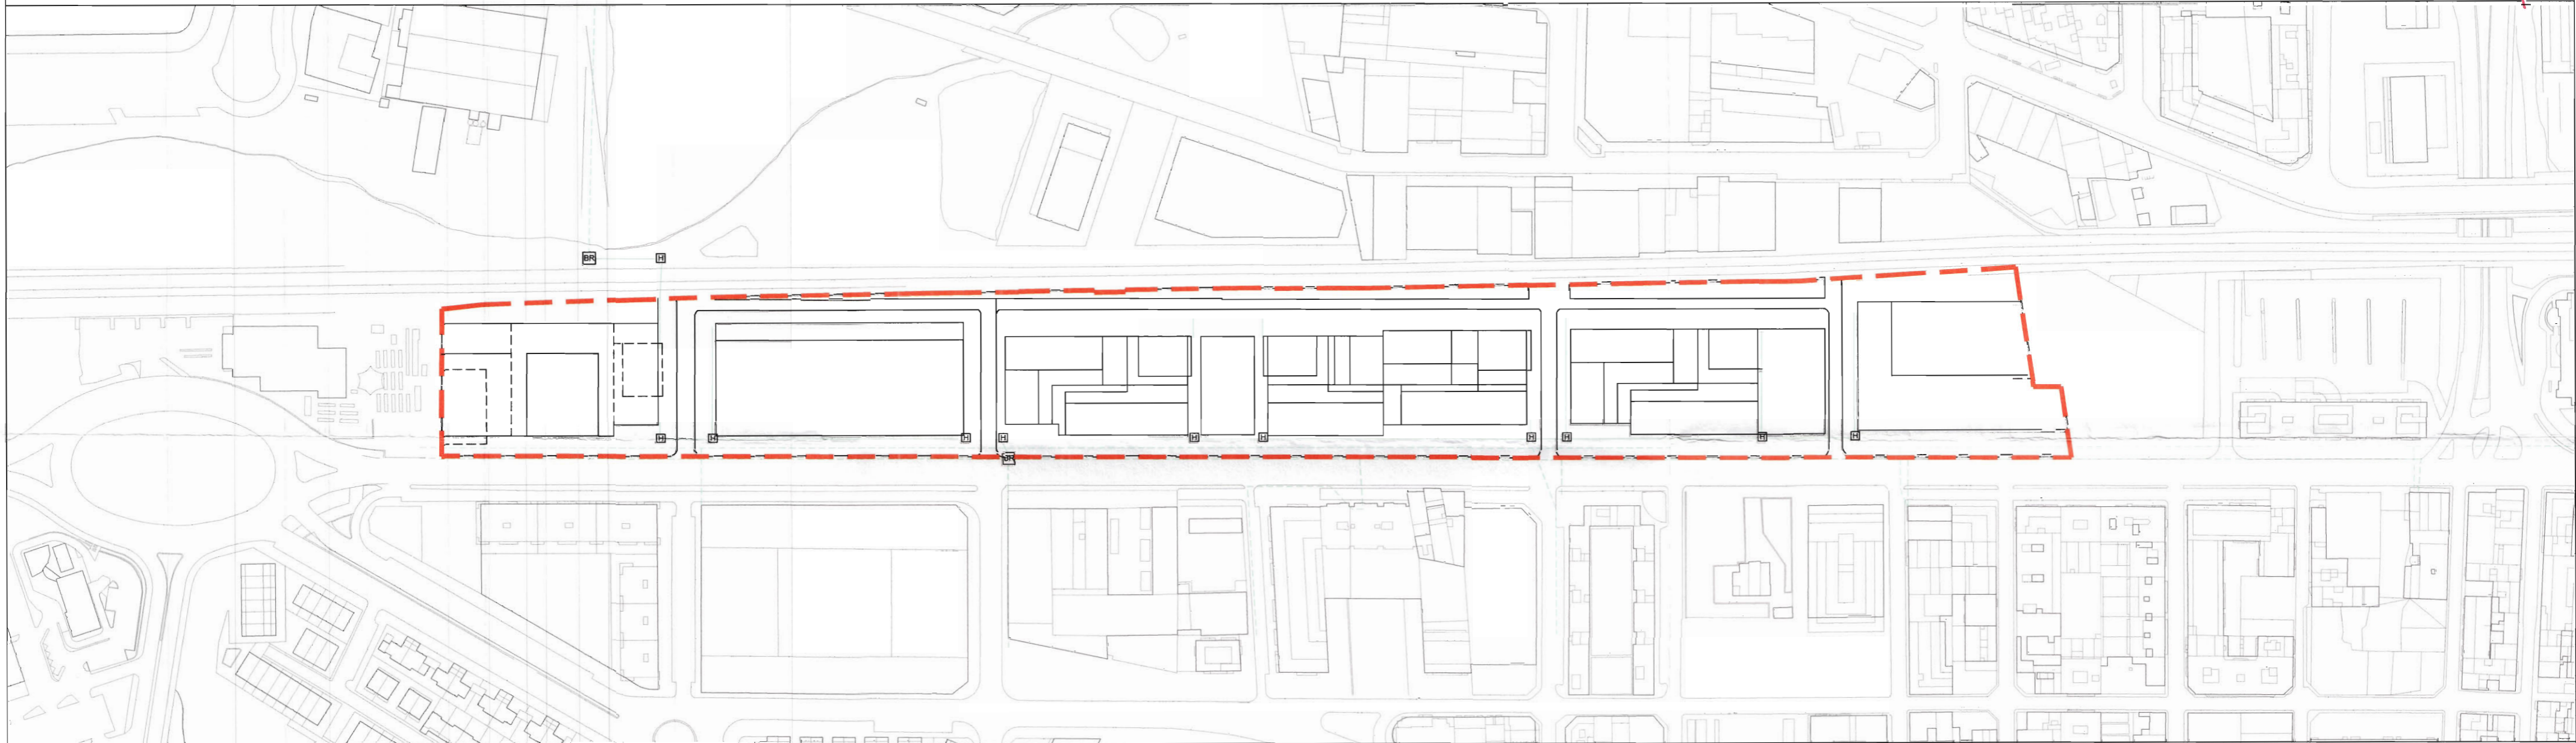


GAS

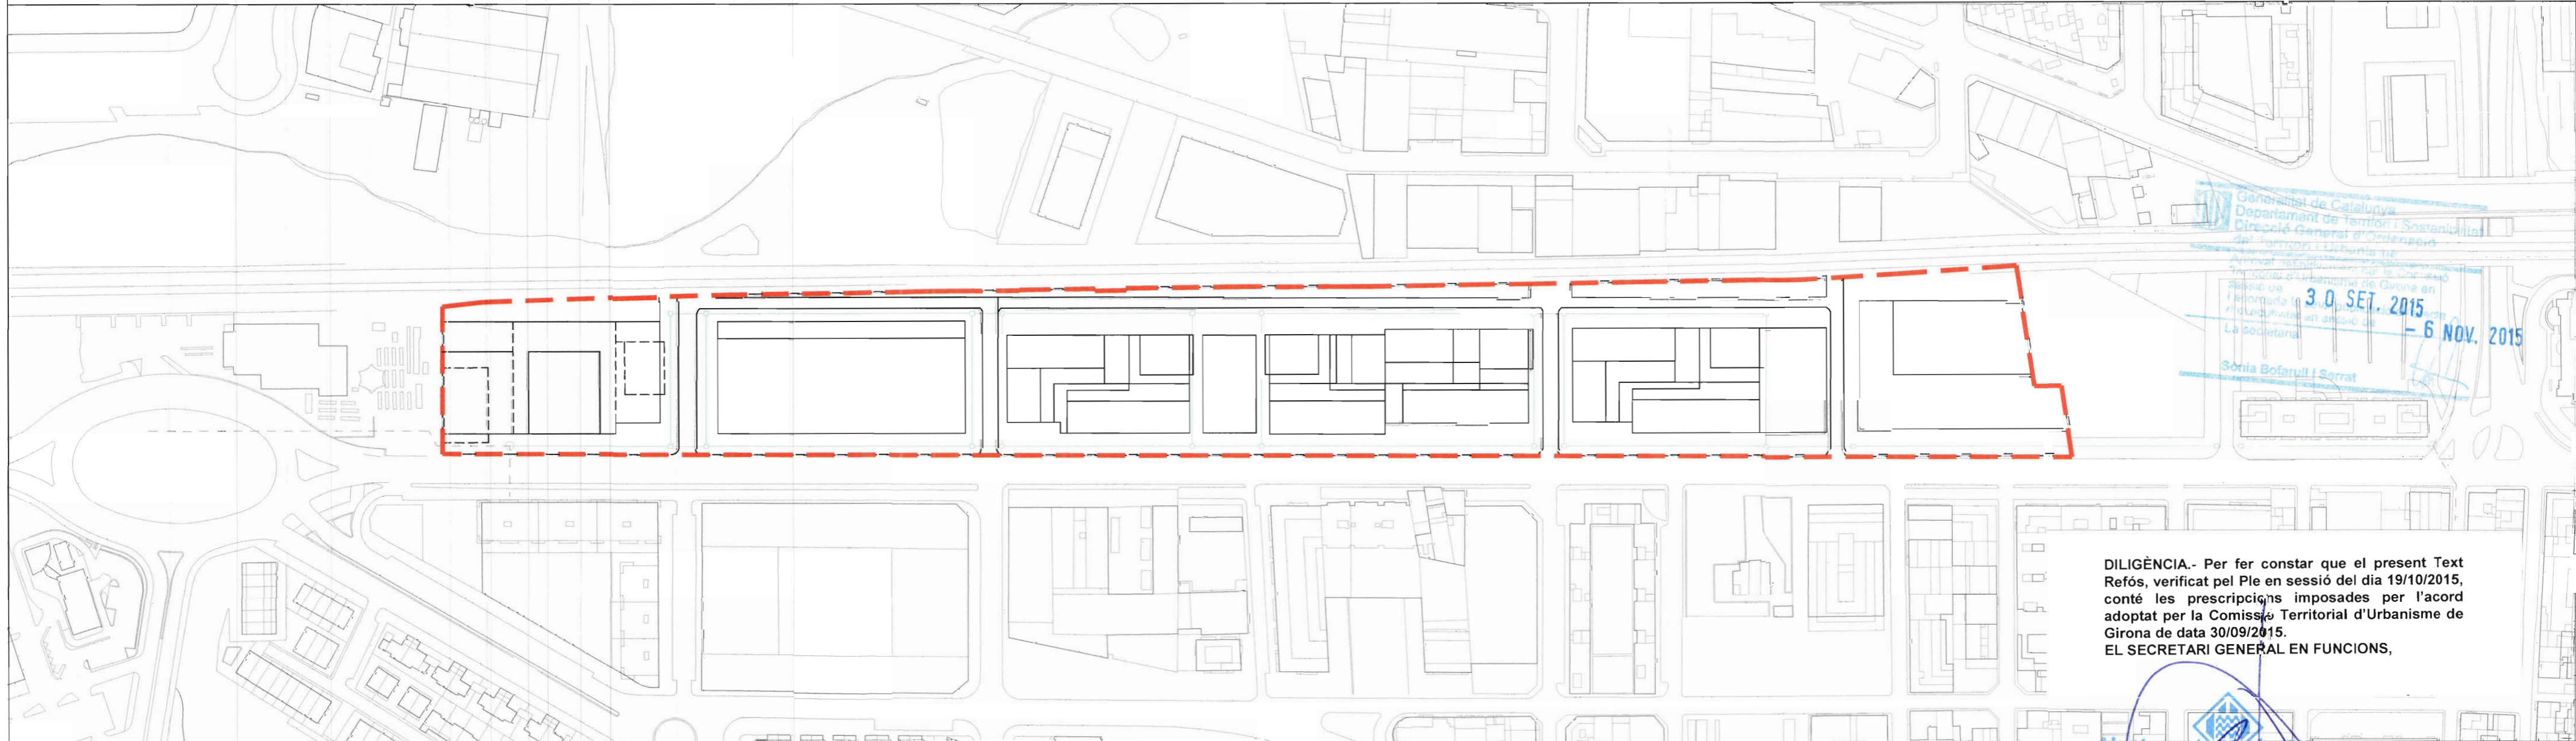

Generalitat de Catalunya  
 Departament de Territori i Sostenibilitat  
 Direcció General d'Urbanisme  
 Direcció Territorial de Girona  
 3.0 SET. 2015  
 6 NOV. 2015  
 Sònia Bofarull i Serrat

DILIGÈNCIA.- Per fer constar que el present Text Refós, verificat pel Ple en sessió del dia 19/10/2015, conté les prescripcions imposades per l'acord adoptat per la Comissió Territorial d'Urbanisme de Girona de data 30/09/2015.  
 EL SECRETARI GENERAL EN FUNCIONS,

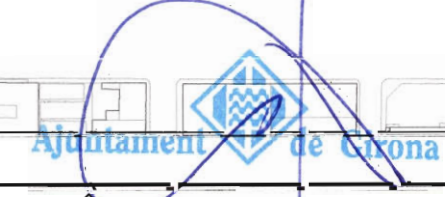

TELECOMUNICACIONS


- CANALITZACIÓ EXISTENT (ENCO 2006)
- CANALITZACIÓ EXISTENT A SUBSTITUIR
- CANALITZACIÓ EXISTENT (ONO 2005)
- CANALITZACIÓ EXISTENT A SUBSTITUIR
- CONNEXIÓ (PUNT DE SOTERRAMENT)
- XARXA DE DISTRIBUCIÓ PROJECTE



GAS

- CONDUCCIÓ EXISTENT (ALTA)
- CONDUCCIÓ PROJECTE (ALTA PRESSIÓ)
- CONDUCCIÓ PROJECTE (MITJA PRESSIÓ)
- CONNEXIÓ
- PERICÓ SENSE CLAU

TEXT REFÓS  
 Ajuntament de Girona  
 MODIFICACIÓ PUNTUAL DEL TEXT REFÓS DEL PGOU NÚM 59 PER A LA DELIMITACIÓ DELS POLÍGONS D'ACTUACIÓ URBANÍSTICA PAU 116 C/BARCELONA - AVELLANEDA - CLÍNICA I PAU 117 C/BARCELONA SECTOR NORD.  
**S\_5-6** Telecomunicacions i Gas  
 Girona, Octubre 2015  
 E: 1/2000  
 Serveis Tècnics Municipals

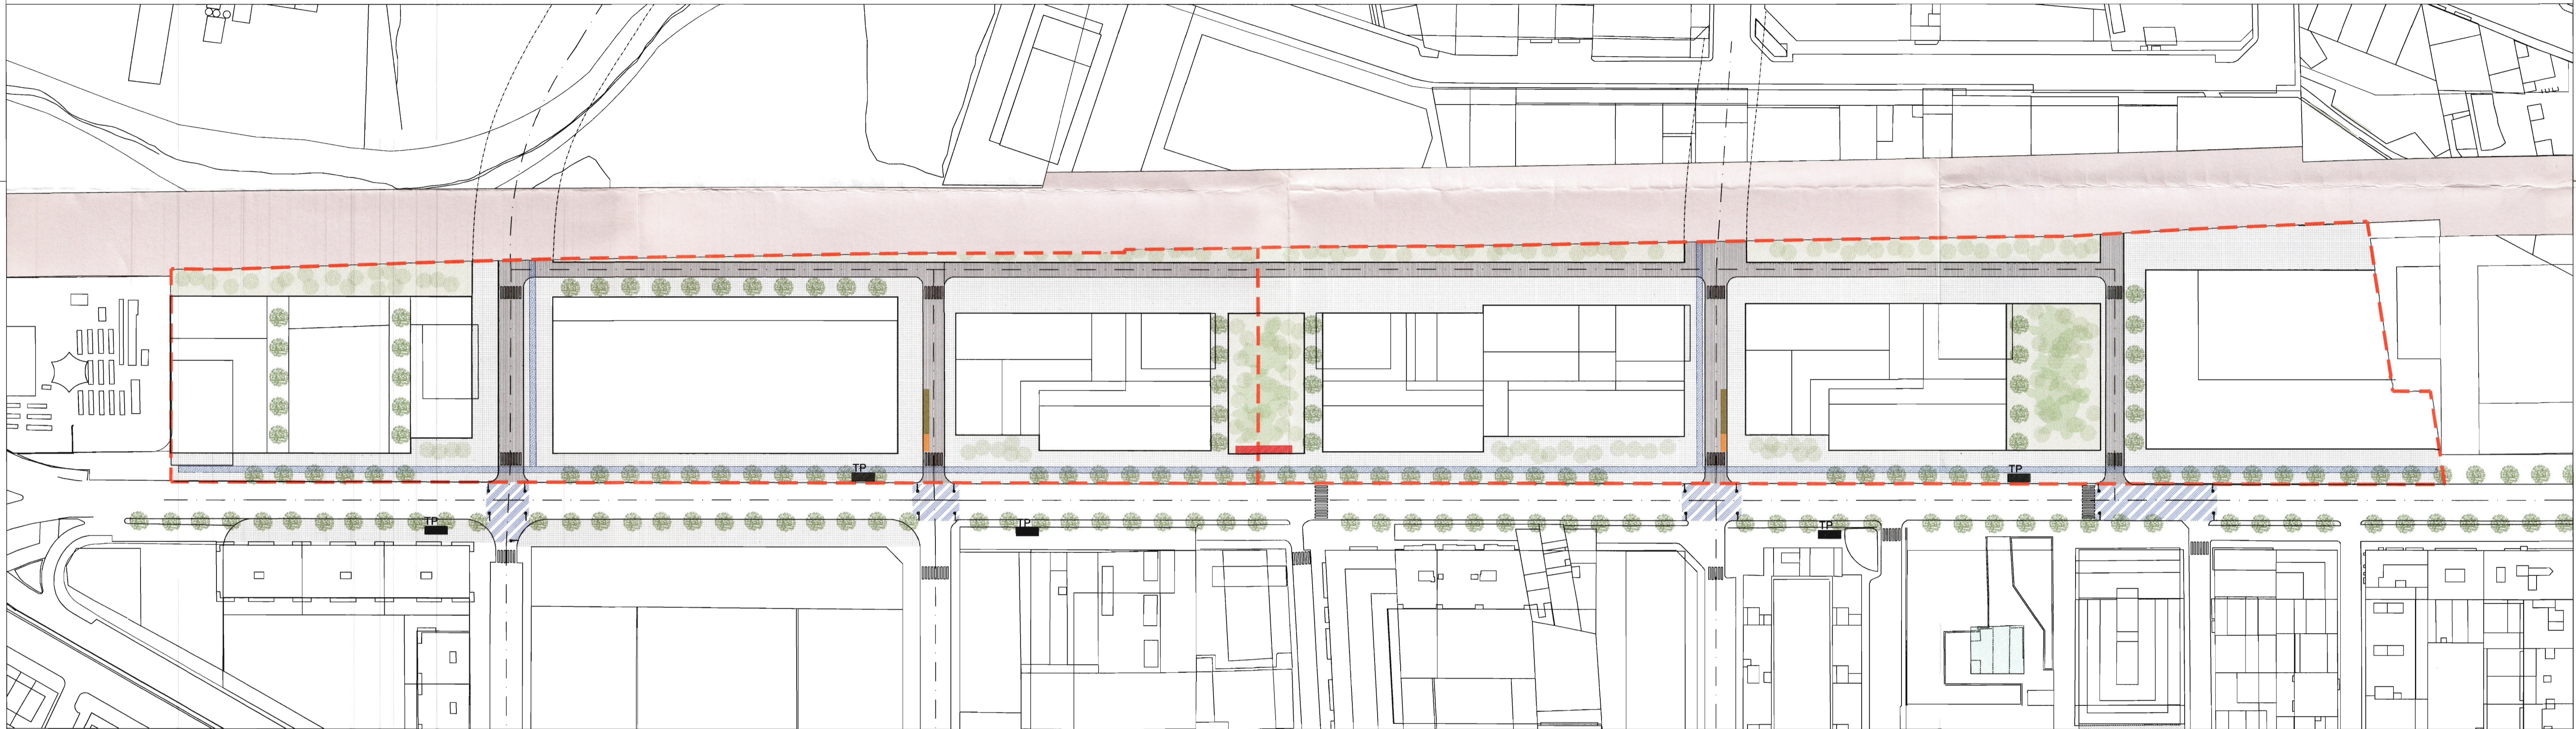

**LLEGENDA**

	EXDÓS VIALS
	CARRIL BICI
	PUNT GIROOLETA
	TRANSPORT PÚBLIC
	VORERA
	CALÇADA
	ZONA CARGA I DESCARREGA
	ZONA CONTENIDORS
	SEMAFOR
	CRUILLA SEMAFORITZADA
	PAS DE VIANANTS

Generalitat de Catalunya  
 Departament de Territori i Sostenibilitat  
 Direcció General d'Ordenació del Territori i Urbanisme  
 Aprobat definitivament per la Comissió Territorial d'Urbanisme en sessió de **30 SET. 2015** en l'acordada la seva publicació e l'efecte d'executivitat en sessió de **6 NOV. 2015**  
 La secretària

**DILIGÈNCIA** - Per fer constar que el present Text Refós, verificat pel Ple en sessió del dia 19/10/2015, conté les prescripcions imposades per l'acord adoptat per la Comissió Territorial d'Urbanisme de Girona de data 30/09/2015.  
**EL SECRETARI GENERAL EN FUNCIONS,**

