


DILIGÈNCIA.- Per fer constar que el present document fou aprovat pel Ple, en sessió del dia 12/09/2006.
LA SECRETÀRIA GENERAL,

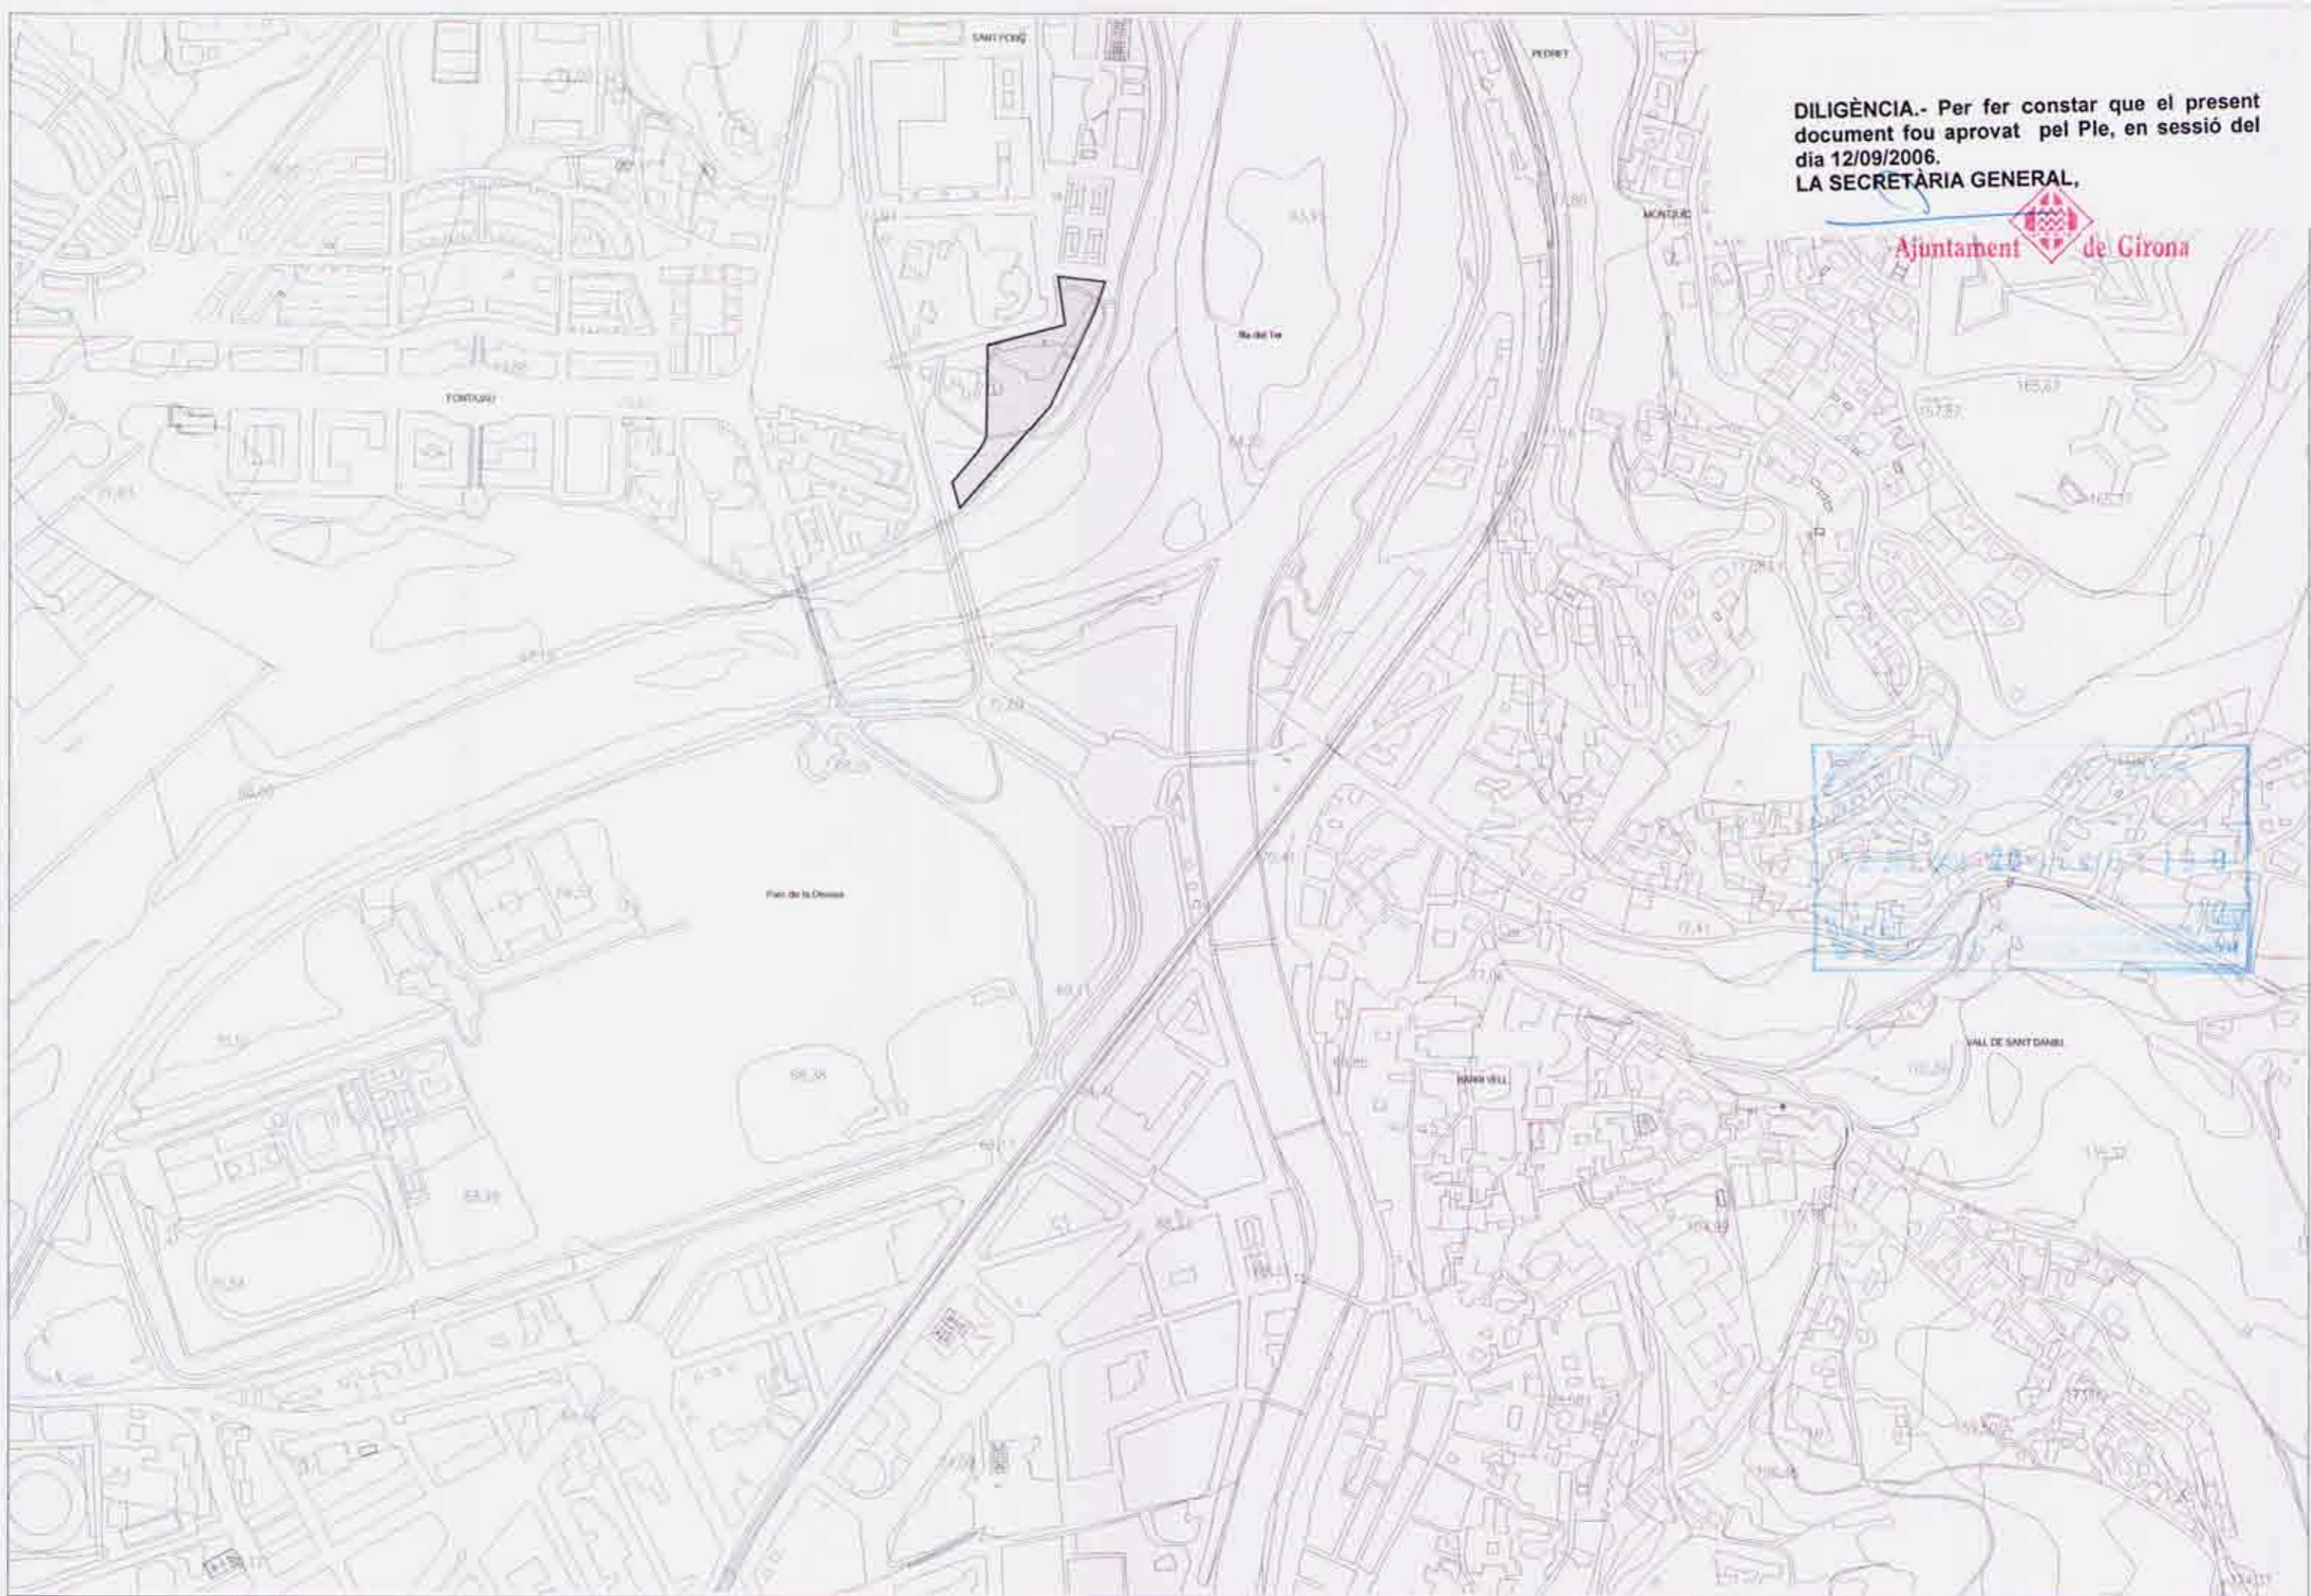

ARQUITECTE Reyes Barragán Sánchez	PROMOTOR FINQUES PONT DE PEDRA S.A.	PROJECTE PLA ESPECIAL D' ASSIGNACIÓ D' USOS EQUIPAMENT - QUINTANA DE BAIX	NIT 2006/02-02 SITUACIÓ: Sant Pons Girona (GIRONA)	DATA: July 2006	ESCALA I ORIENTACIÓ 1:5000	PLANOL: EMPLAÇAMENT	01
--	---	---	---	--------------------	-----------------------------------	-------------------------------	-----------

AVINGUDA DE FRANÇA

DILIGÈNCIA.- Per fer constar que el present document fou aprovat pel Ple, en sessió del dia 12/09/2006.


LA SECRETÀRIA GENERAL
Ajuntament de Girona

Col·legi d'Arquitectes
17.000 2006001158
VISAT

	BÀCUL		TAPES MULTITUBS
	POSTE METÀL·LIC AMB TAPA		TAPA DE GAS
	POSTE DE LLUM METÀL·LIC		TAPA D'AIGUA
	POSTE DE FORMIGÓ		TAPA TELEFONIS
	TAPA SANEJAMENT		EMBORNAL DE PEDRA
	TAPA AIGUA		EMBORNAL METÀL·LIC
	TAPA INCENDIS		LÍNYA ELÈCTRICA
	TAPA FIBRA ÒPTICA		LÍNYA TELEFONS
	TAPA DE ENLLUMENAT		SEMAFOR

SUPERFÍCIE TOTAL: 7820,95 m²

----- ÀMBIT

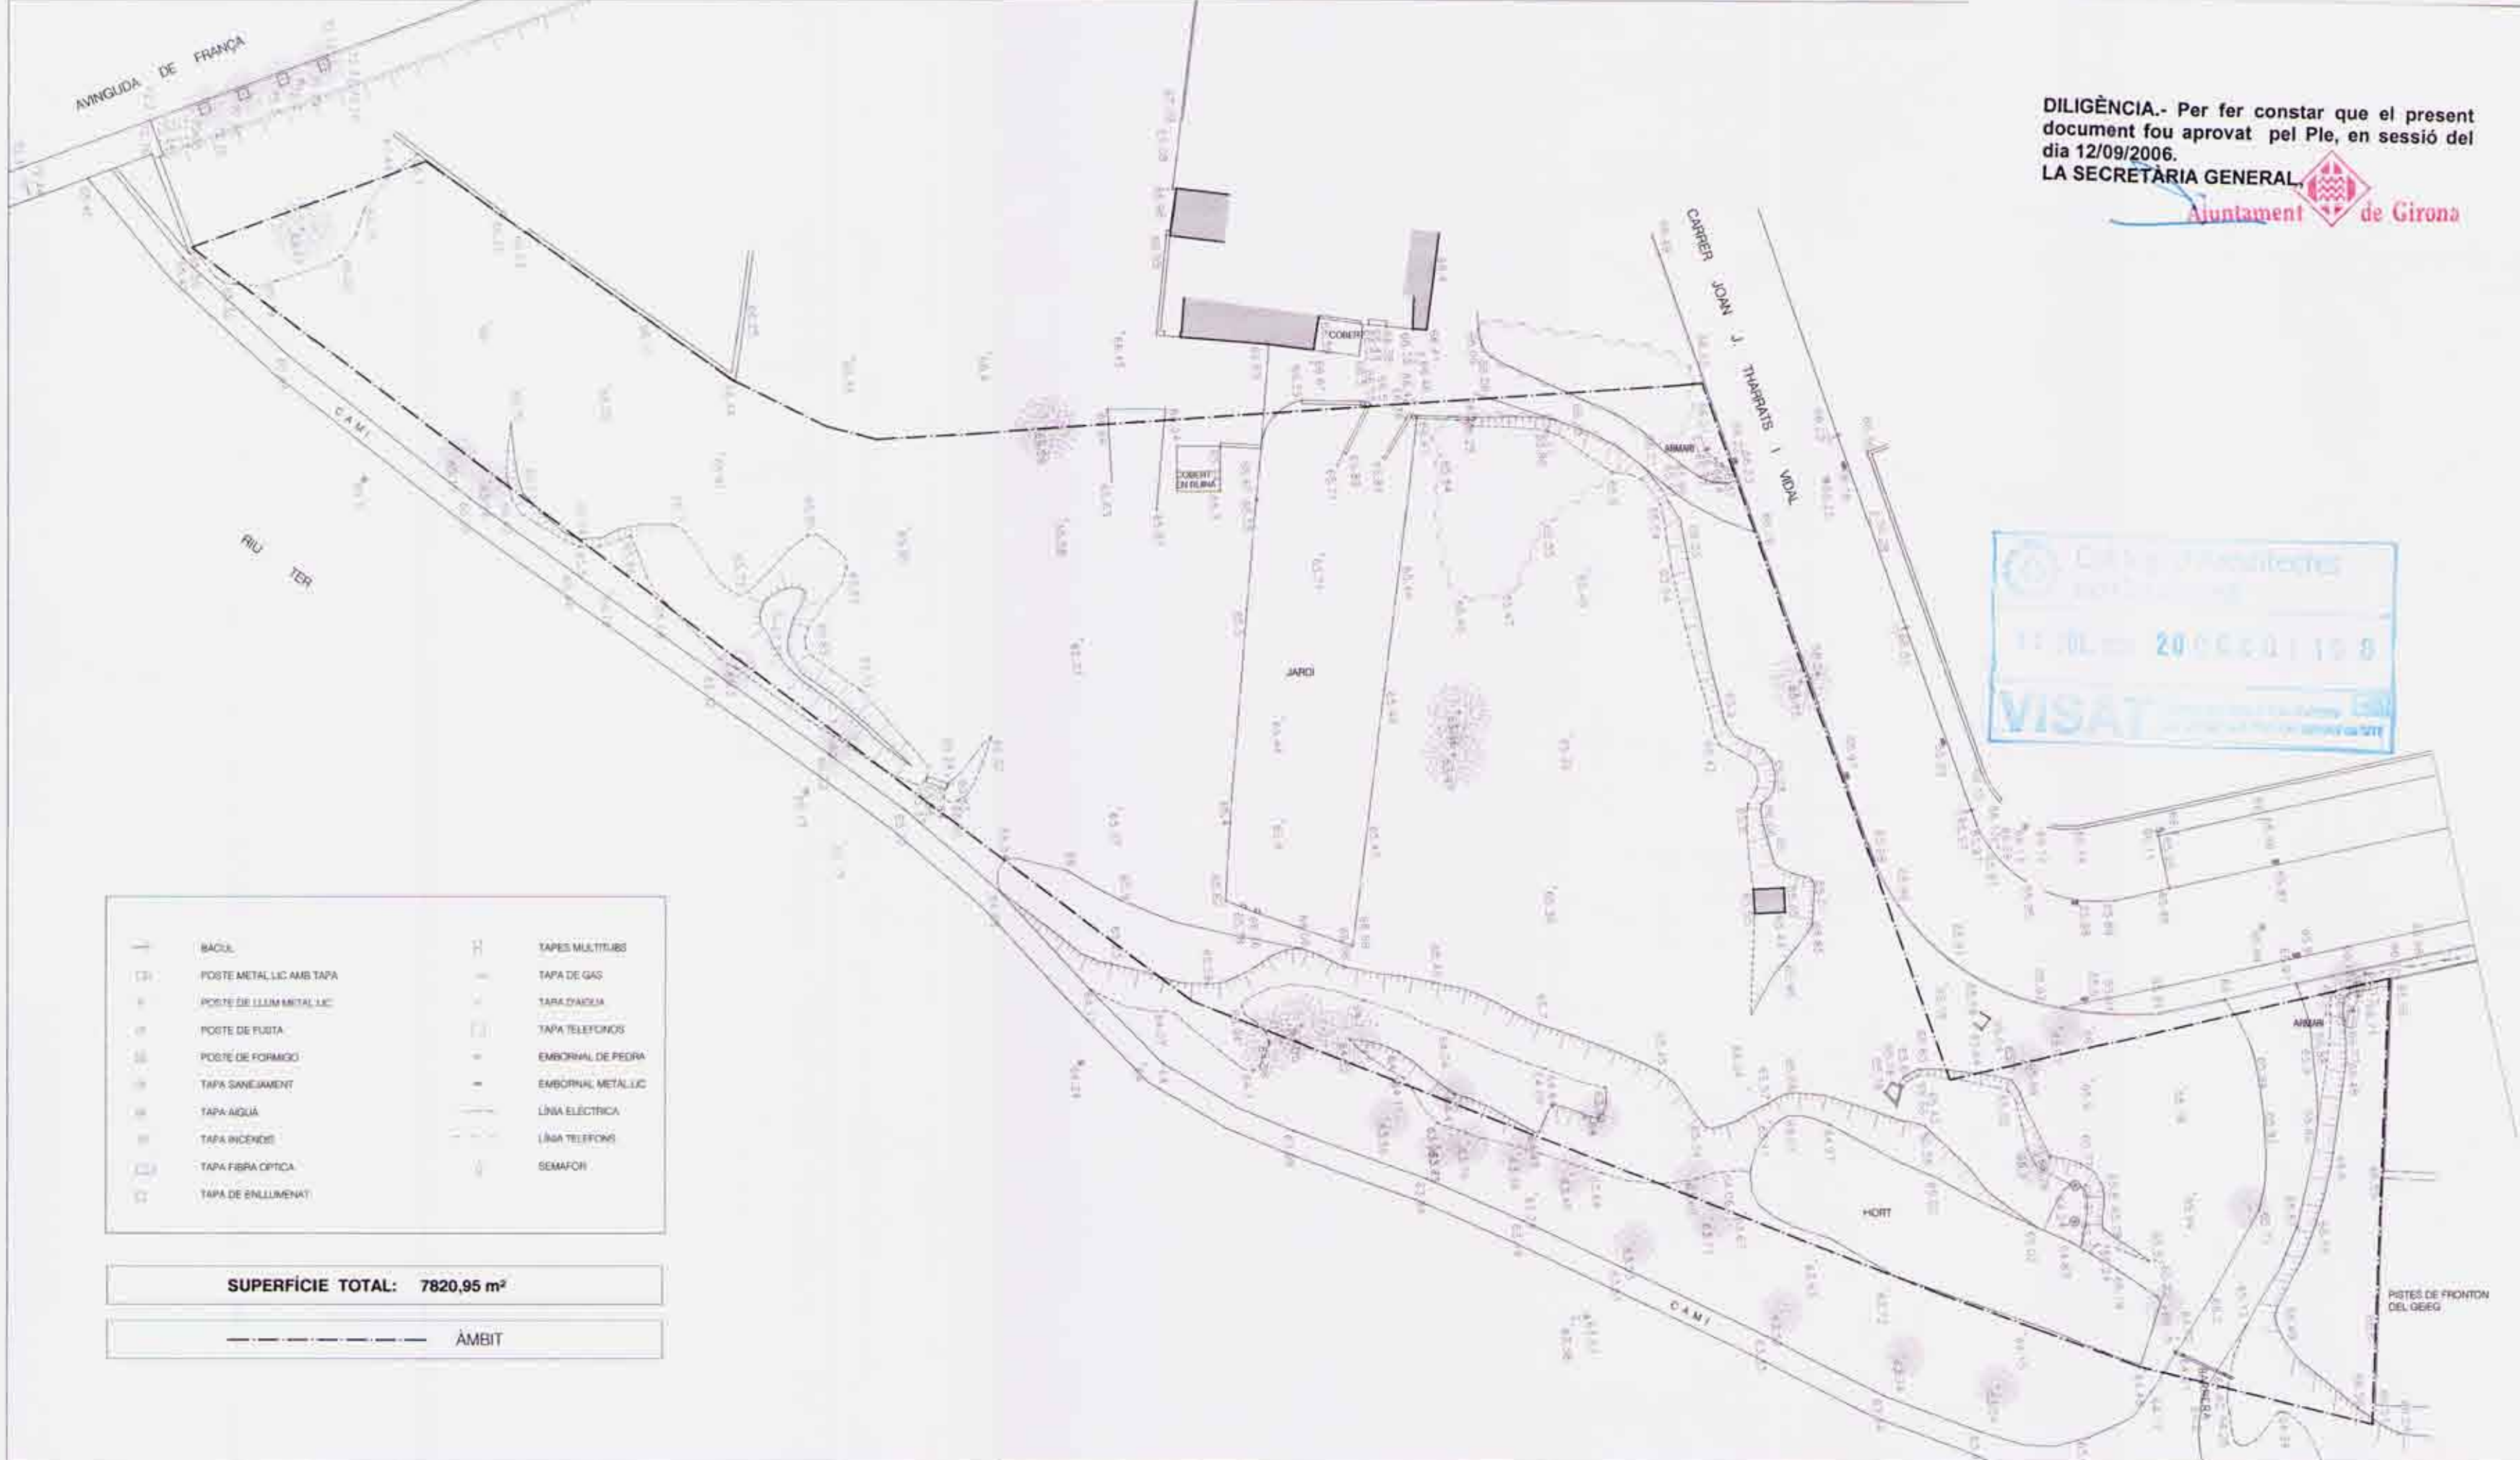

ARQUITECTE

Reyna Barragan Sanchez

PROMOTOR
FINQUES PONT DE PEDRA S.A.

PROJECTE
M. 200602-U
SITUACIÓ
**PLA ESPECIAL D' ASSIGNACIÓ D' USOS
EQUIPAMENT - QUINTANA DE BAIX**


DATA
Sant Ponç de Girona (GIRONA)
July 2006

ESCALA I ORIENTACIÓ
1:500

PLÀNOL

TOPOGRÀFIC

DILIGÈNCIA.- Per fer constar que el present document fou aprovat pel Ple, en sessió del dia 12/09/2006.
LA SECRETÀRIA GENERAL,

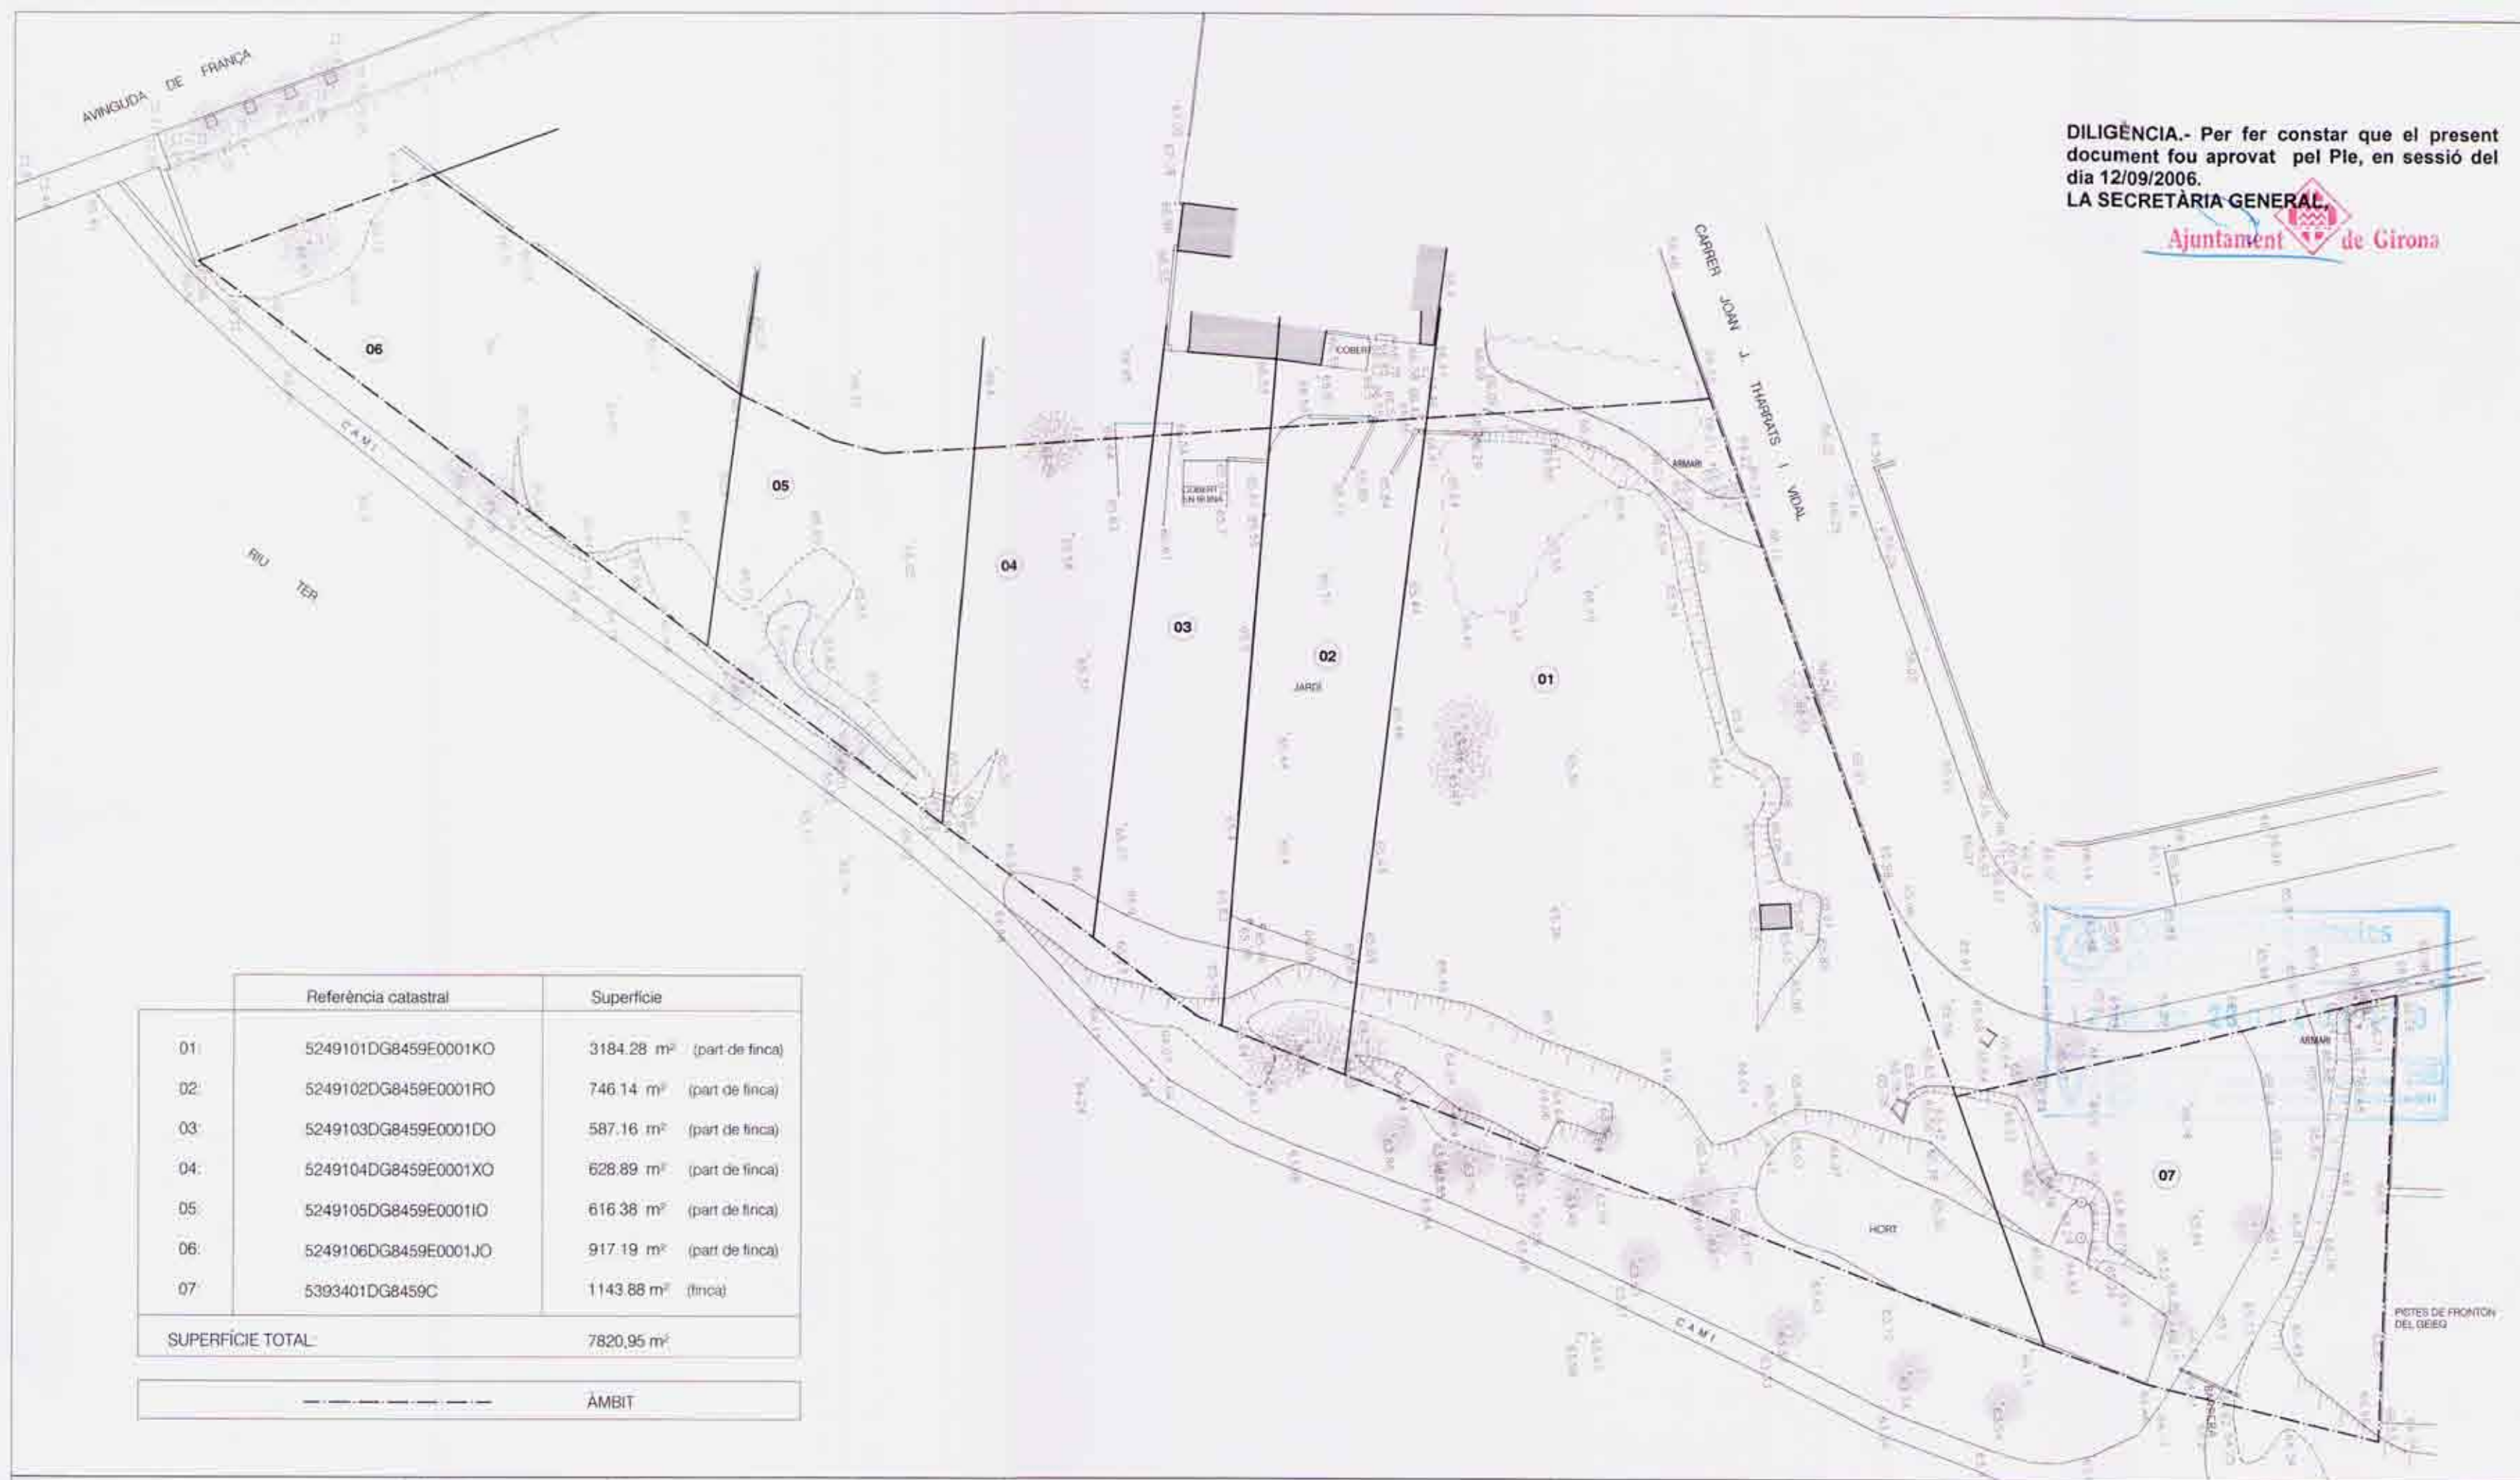

	Referència catastral	Superfície
01.	5249101DG8459E0001KO	3184.28 m ² (part de finca)
02.	5249102DG8459E0001RO	746.14 m ² (part de finca)
03.	5249103DG8459E0001DO	587.16 m ² (part de finca)
04.	5249104DG8459E0001XO	628.89 m ² (part de finca)
05.	5249105DG8459E0001IO	616.38 m ² (part de finca)
06.	5249106DG8459E0001JO	917.19 m ² (part de finca)
07.	5393401DG8459C	1143.88 m ² (finca)
SUPERFÍCIE TOTAL		7820.95 m ²
-----		ÀMBIT

DILIGÈNCIA.- Per fer constar que el present document fou aprovat pel Ple, en sessió del dia 12/09/2006.
 LA SECRETÀRIA GENERAL,



C1 SISTEMA D' ESPAIS LLIURES
 PLACES, PARCS I JARDINS URBANS

E SISTEMA D' EQUIPAMENTS COMUNITARIS

Titularitat	Pública
Us	No assignat
Condicions d' ordenació i edificació:	Similars a zona colindant (2.5.b) Edificació aïllada Coeficient edificabilitat: 1 m ² sòlida / 1 m ² sòl Ocupació màxima: 50%

----- ÀMBIT

