



PLA ESPECIAL DEVESA

VI. PLÍNOLS.

1.INFORMACIØ



DV



PLA ESPECIAL DEVESA



VI. PLÀNOLS

1. PLÀNOLS INFORMACIÓ

TERRITORI

i_t1	Relleu	e: 1/40.000
i_t2	Geologia	e: 1/40.000
i_t3	Estructura territorial	e: 1/40.000
i_t4	Cobertes del sòl	e: 1/40.000
i_t5	Hidrologia superficial	e: 1/40.000
i_t6	Hidrologia subterrània	e: 1/40.000
i_t7	Hàbitats d'interès comunitari	e: 1/40.000
i_t8	Connectivitat ecològica	e: 1/40.000
i_t9	Contaminació lumínica	e: 1/40.000

PLANEJAMENT

i_p1	PTP Comarques Gironines	e: 1/40.000
i_p2	PDU Sistema urbà de Girona	e: 1/40.000
i_p3	Espais naturals protegits	e: 1/40.000
i_p4	Espais lliures i zones verdes	e: 1/40.000
i_p5	PGOU	e: 1/4.000

ANÀLISI

i_a1	Ortofoto	e: 1/4.000
i_a2	Topogràfic	e: 1/1.000
i_a3	Inundabilitat Ter	e: 1/4.000
i_a4	Inundabilitat Onyar	e: 1/4.000
i_a5	Equipaments	e: 1/4.000
i_a6	Densitat comerços	e: 1/4.000

i_a7	Anàlisi accessos	e: 1/4.000
i_a8	Elements construïts	e: 1/2.000
i_a9	Densitat arbrat	e: 1/4.000
i_a10	Diagnosi arbrat	e: 1/4.000
i_a11	Anàlisi sòls	e: 1/4.000
i_a12	Compactació del sòl	e: 1/4.000
i_a13	Usos permanents	e: 1/4.000
i_a14	Usos periòdics	e: 1/4.000
i_a15	Implantació actual mercat setmanal	e: 1/4.000
i_a16	Implantació actual fires Sant Narcís	e: 1/4.000

SERVEIS

i_s1	Xarxa de reg actual	e: 1/4.000
i_s2	Serveis existents de gas natural	e: 1/4.000
i_s3	Serveis existents de sub. d'aigua	e: 1/4.000
i_s4	Serveis existents de sanejament	e: 1/4.000
i_s5	Serveis existents de telefonia	e: 1/4.000
i_s6	Serveis existents de fibra òptica	e: 1/4.000
i_s7	Serveis existents de baixa tensió	e: 1/4.000
i_s8	Serveis existents de mitja tensió	e: 1/4.000
i_s9	Serveis existents d'enllumenat públic	e: 1/4.000

Servei de Planejament i Gestió / Àrea d'Urbanisme:

Coordinació:

Clara Jiménez Xiberta, arquitecta

Rosa Peralta Saguer, arquitecta

Pep de Solà-Morales Capdevila, arquitecte

Col·laboradors:

Xavier Artés Bosch

Miquel Camps Juanmiquel

Rosa Cànovas Göller

Joan Cantal Coll

Ana Coello de Llobet

Aleix Comas Herrera

Eva Gallardo Mansilla

Christian Geis Nielsen

Marta Grasiot Blanch

Ignasi Grau Roca

Esther Mingot Mallol

Joseba Pérez de Larraya Sola

Jesús Francisco Román García

Xisca Salom Gaya

Girona, agost 2017





PLA ESPECIAL DEVESA







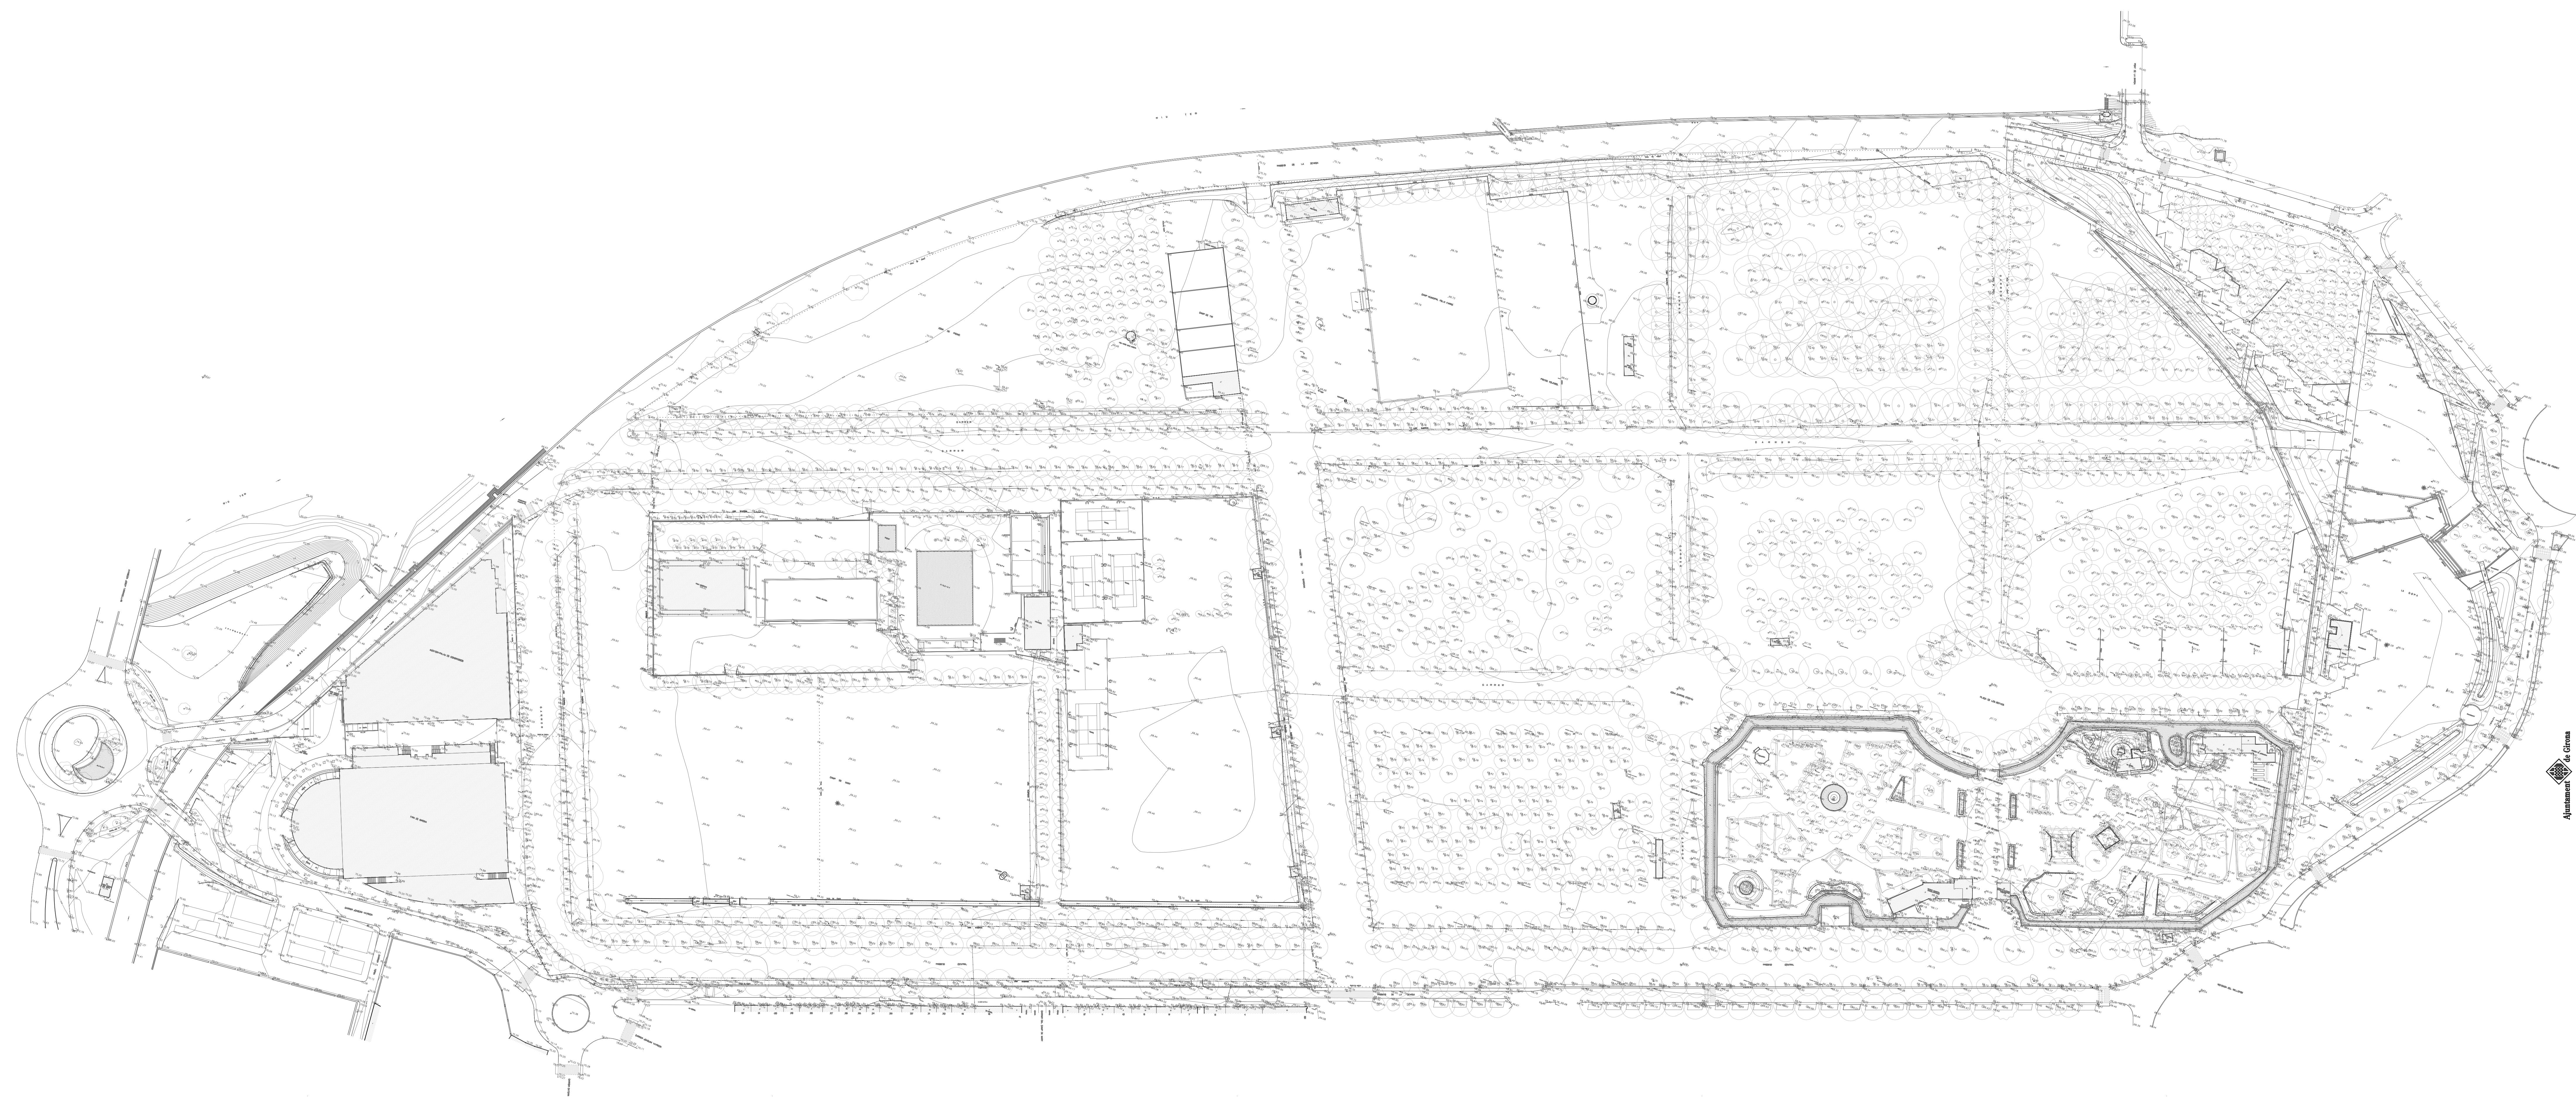

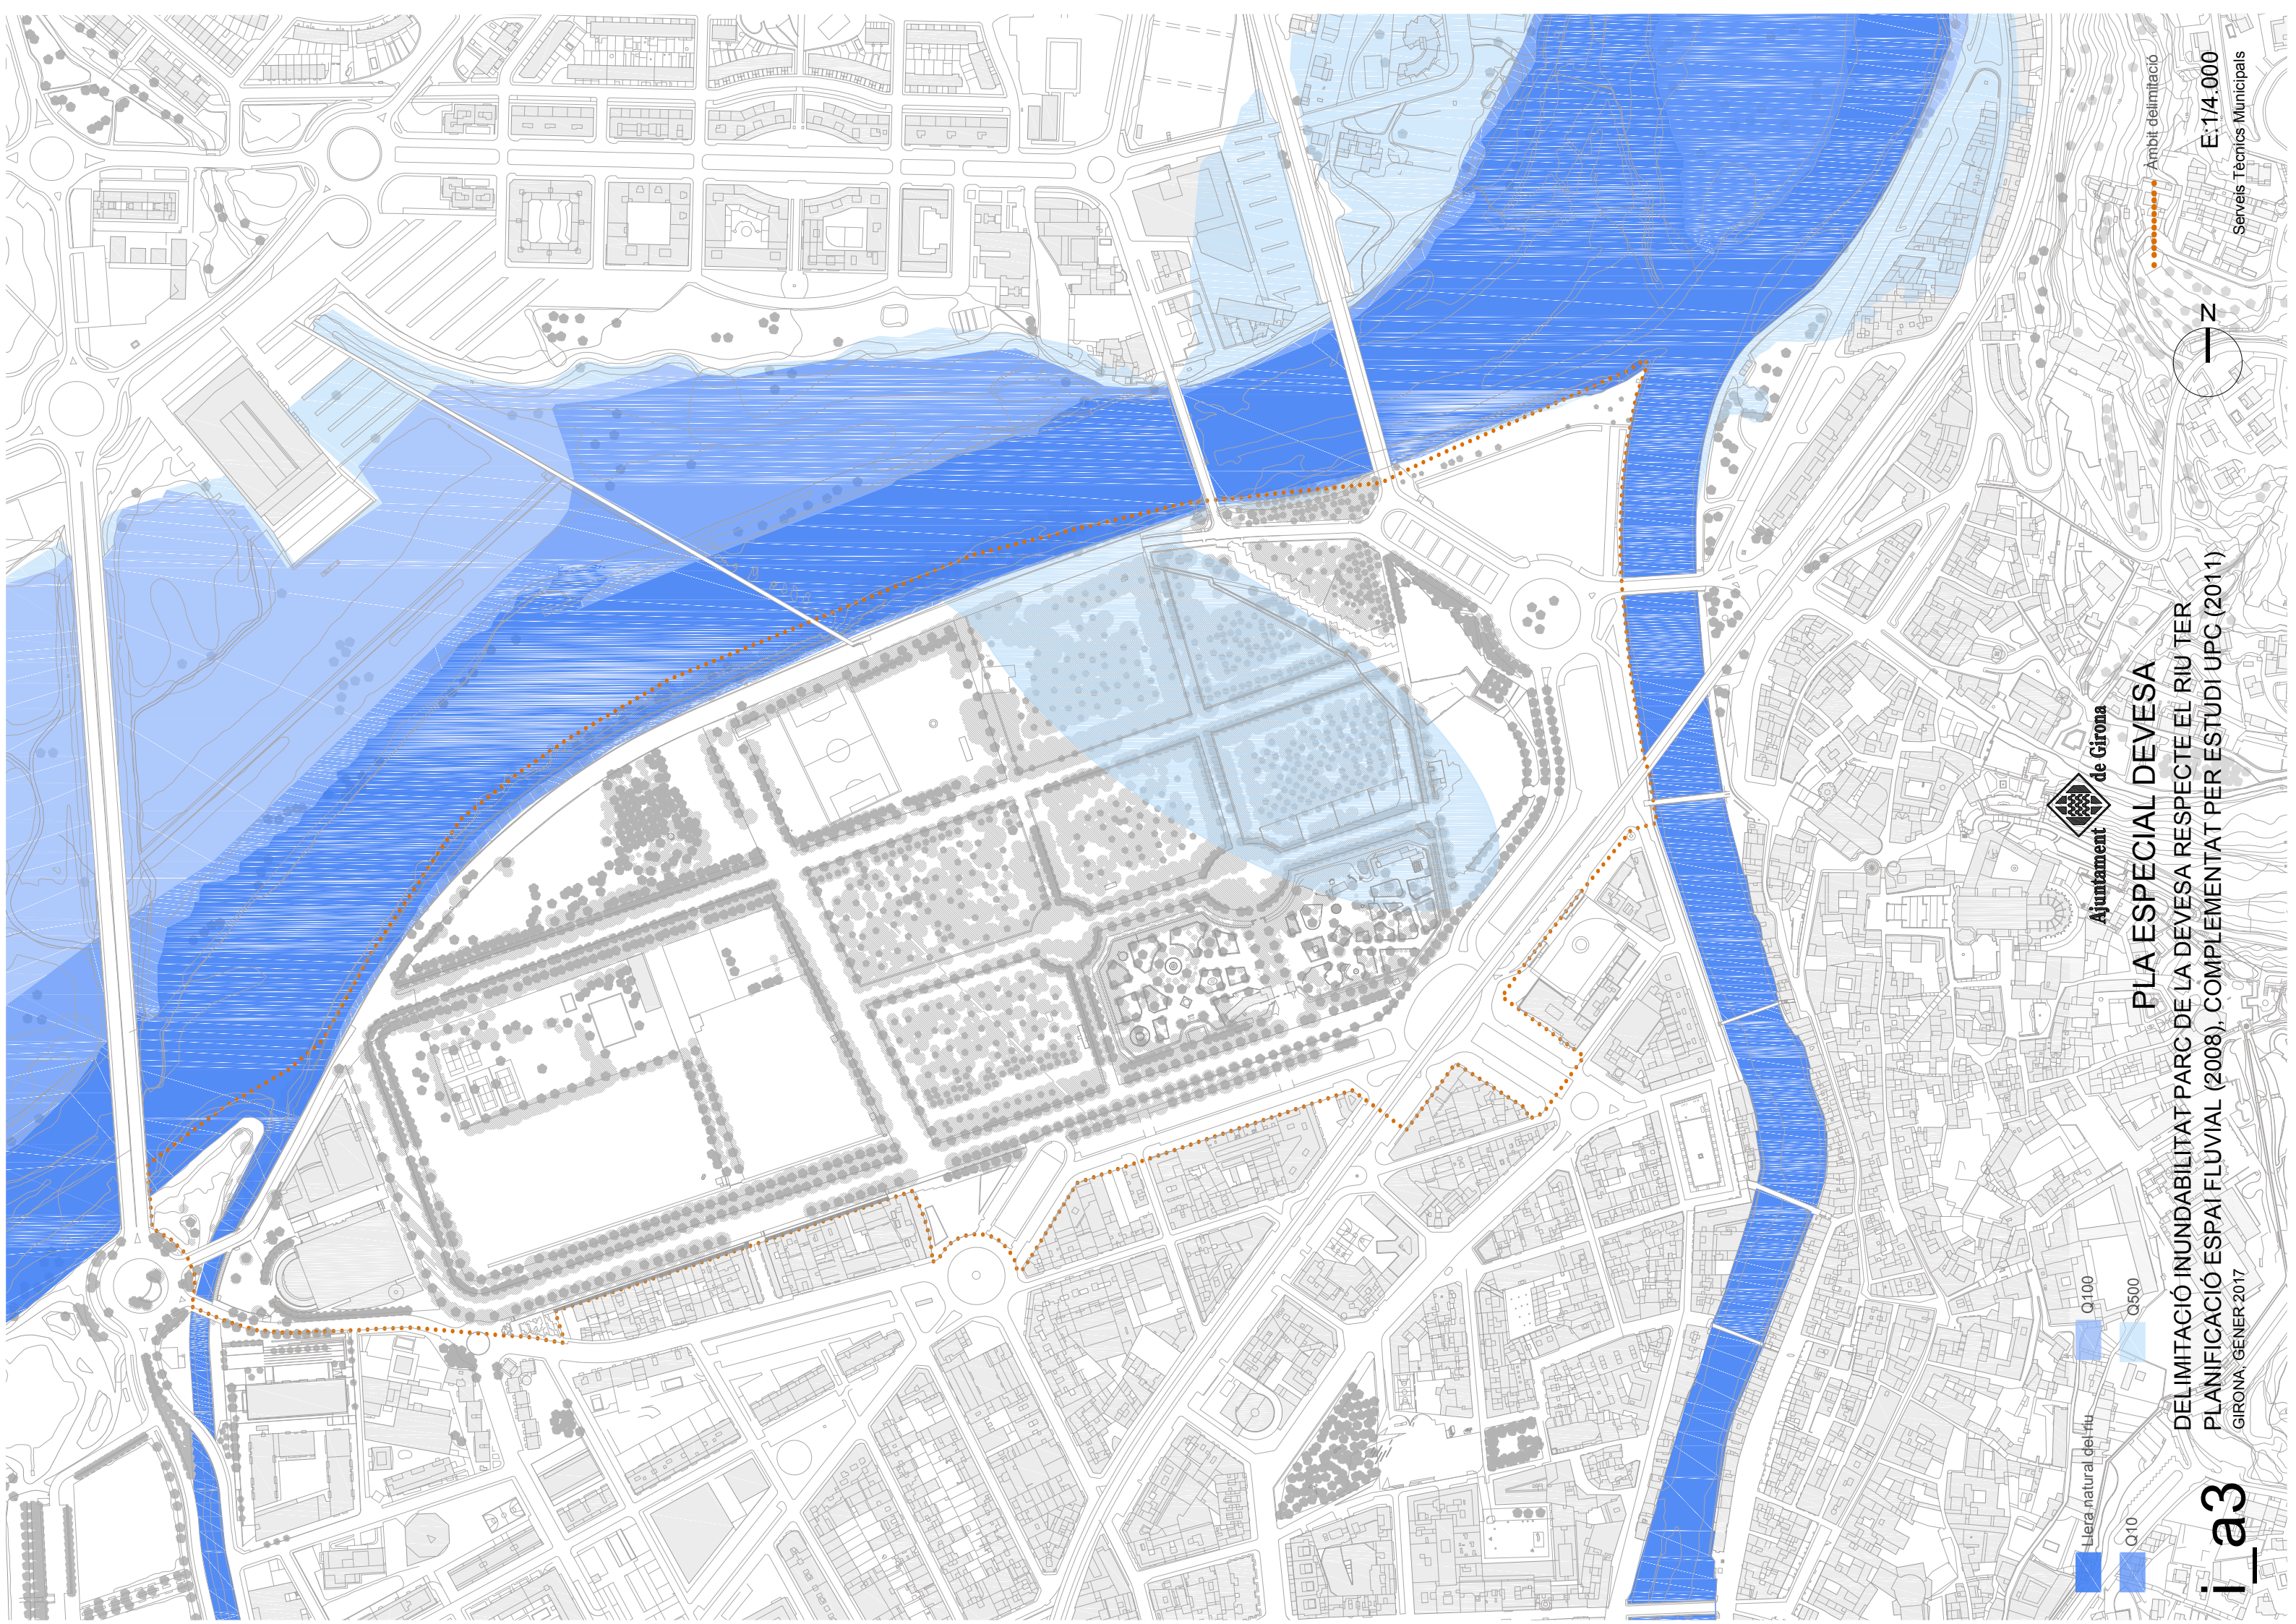

Ajuntament de Girona

PLA ESPECIAL DEVESA

DELIMITACIÓ INUNDABILITAT PARC DE LA DEVESA RESPECTE EL RIU TER
PLANIFICACIÓ ESPAI FLUVIAL (2008), COMPLEMENTAT PER ESTUDI UPC (2011)
GIRONA, GENER 2017


i_a3

Llera natural del riu
Q10
Q100
Q500

Àmbit delimitació

— Z

E: 14.000
Serveis Tècnics Municipals

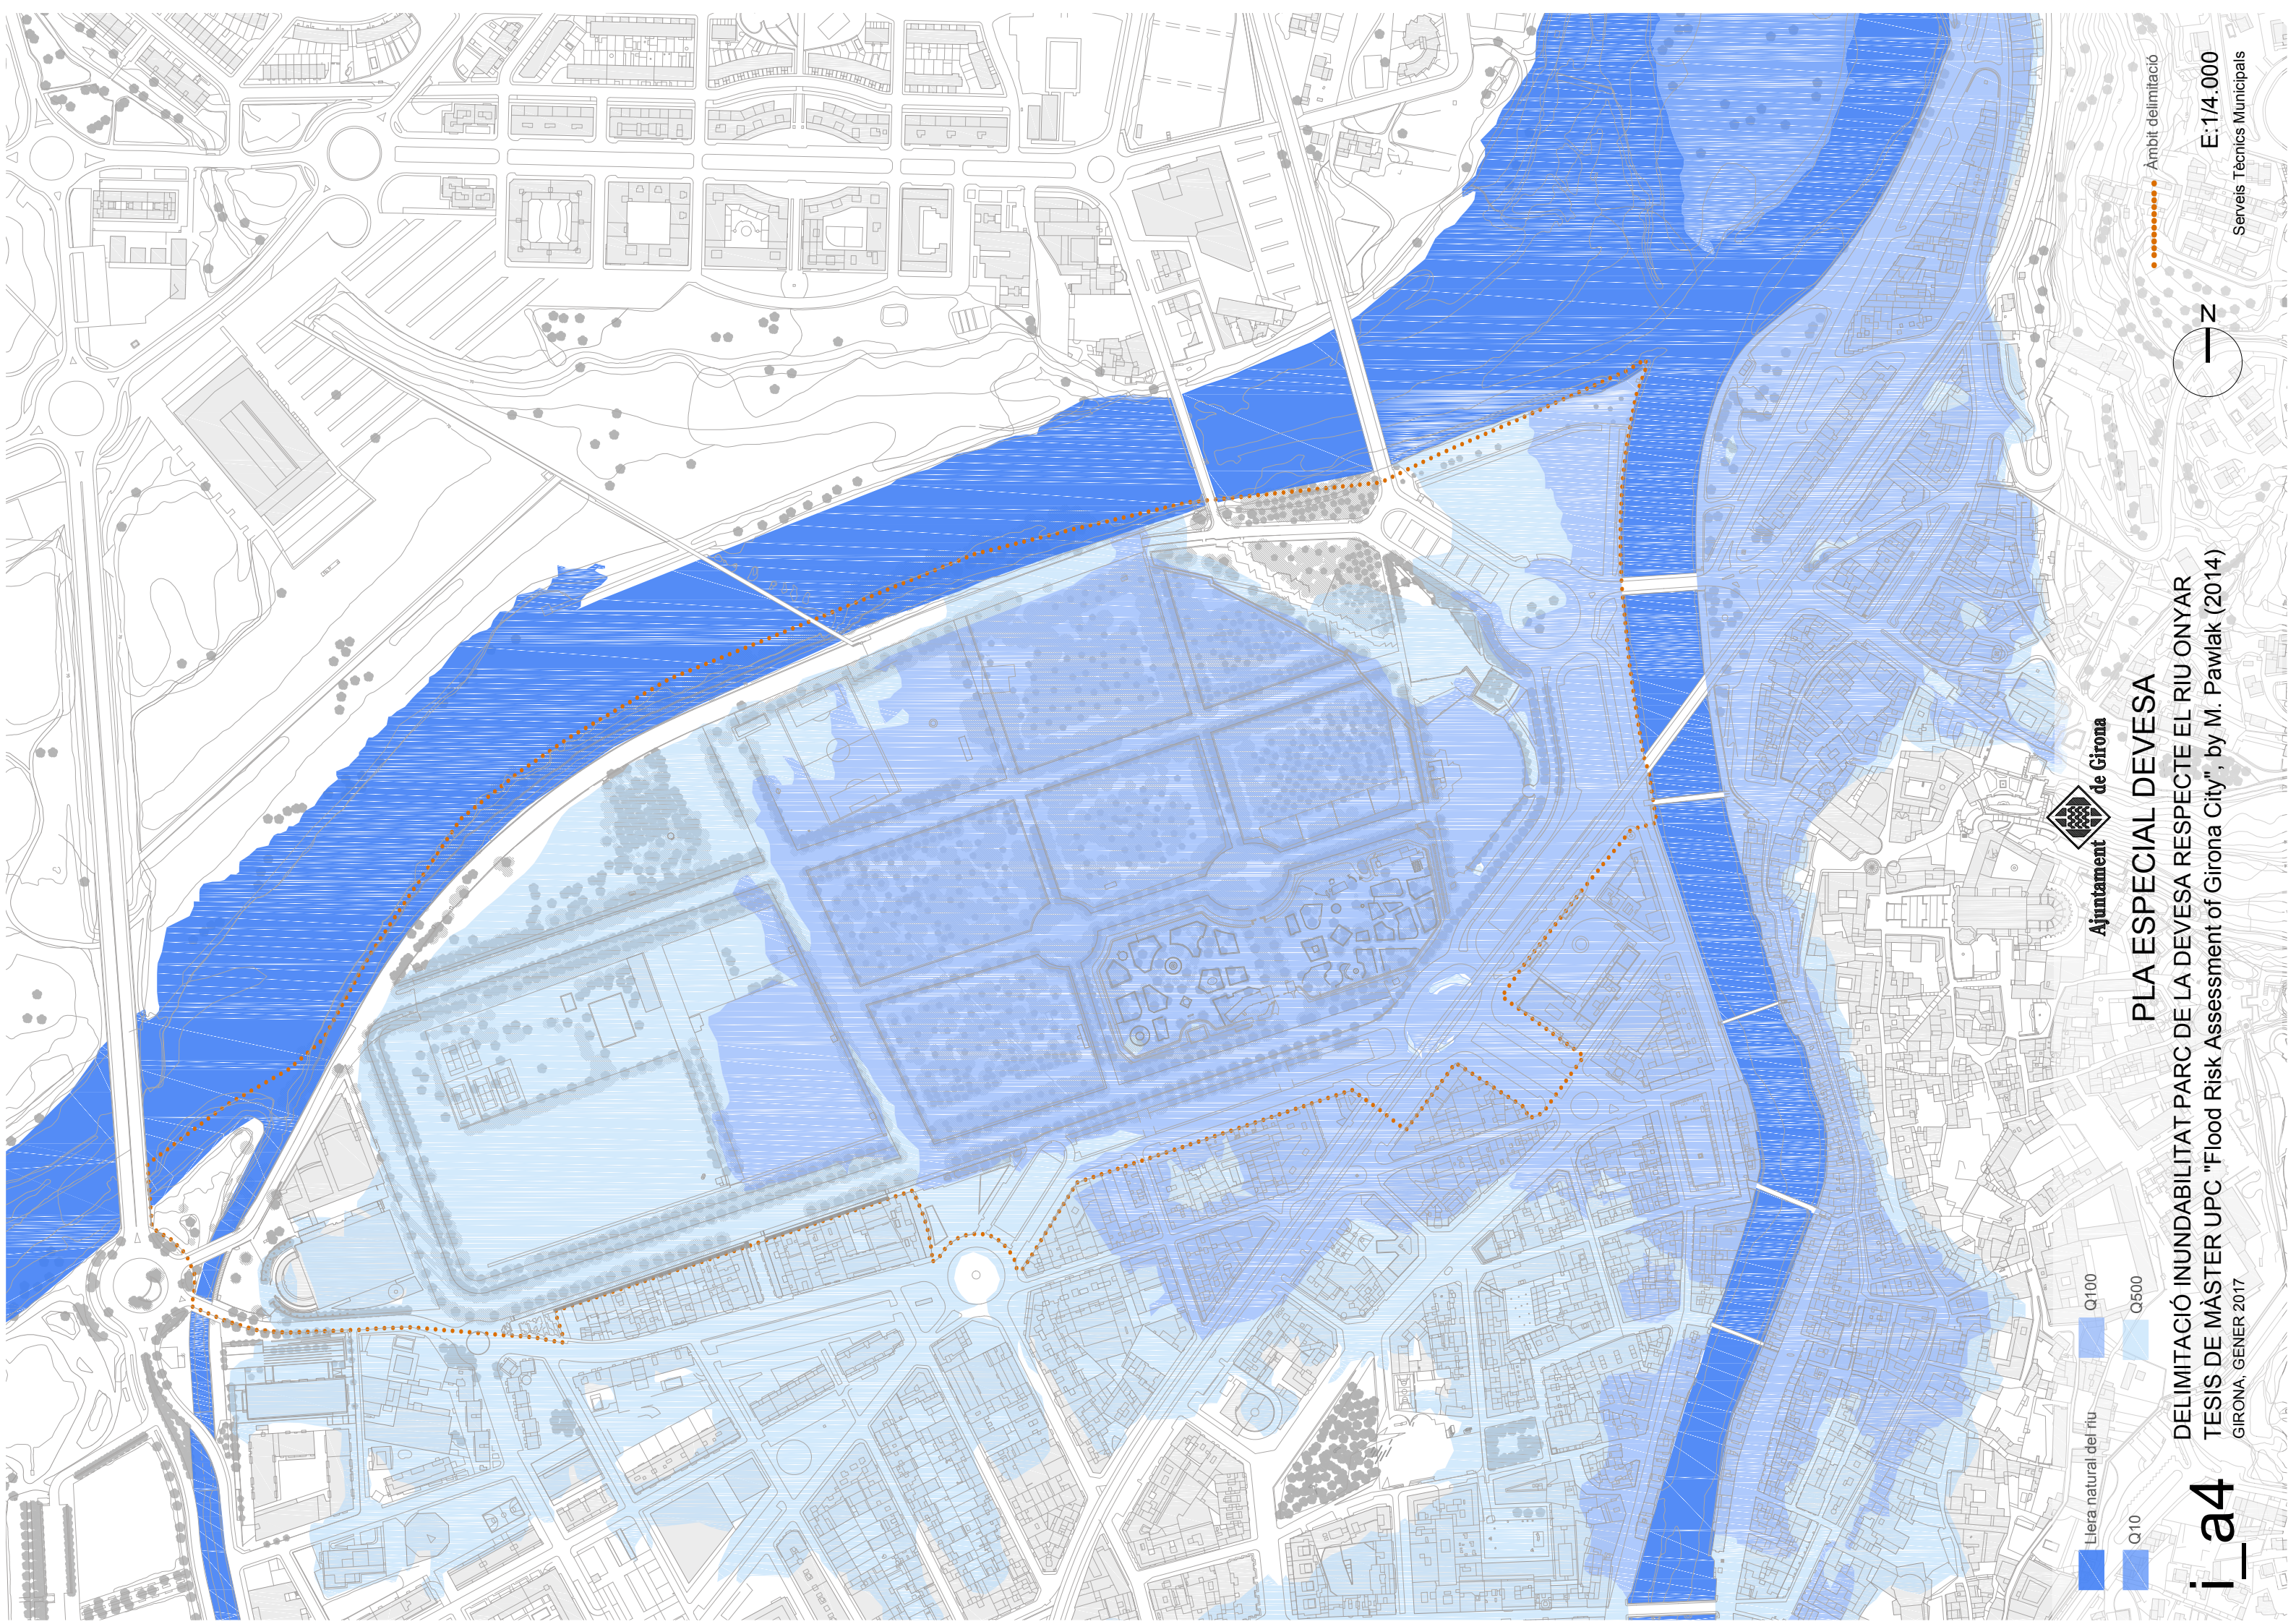

Llera natural del riu

Q10

Q100

Q500

Ajuntament de Girona

PLA ESPECIAL DEVESA

DELIMITACIÓ INUNDABILITAT PARC DE LA DEVESA RESPECTE EL RIU ONYAR
TESIS DE MÀSTER UPC "Flood Risk Assessment of Girona City", by M. Pawlak (2014)
GIRONA, GENER 2017

Àmbit delimitació

i_a4



E:14.000

Serveis Tècnics Municipals