LLEGENDA PLA D'ACTUACIONS

- rius/rieres/torrents/basses
- arbres singulars
- vestigis
- patrimoni arquitectònic
- equipaments

ACCESSIBILITAT

- camí existent principal
- camí existent secundari
- camí principal per obrir
- camí secundari per obrir
- crear rampa (terra)
- eliminar/modificar tanca
- pintar pas de zebra

TRÀMITS

- tramitació (dret de pas /compra)
- tramitació - planejament
- enllaços estratègics

GESTIÓ

- Espais verds urbans de connexió
- GD - Gestió Diferenciada €
- DGD - Disseny Gestió Diferenciada + Microintervencions €€
- Projecte d'adjudicació €€€

MICRO INTERVENCIONS

- porta
- vistes/mirador
- zona de repòs
- zona d'estada
- intervenció singular

Camí principal

. camí que conforma el bucle , i els enllaços entre bucles.

. ferm consolidat i pendents suaus

Camí secundari

. camins alternatius, dreceres, camins que permeten fer la meitat del bucle,...

. ferm variable i pendents variables

GD - Gestió Diferenciada

. Les actuacions s'executen a través de la brigada de l'Ajuntament o dels serveis ordinaris contractats

DGD (Disseny Gestió Diferenciada) + Microintervencions

. Les actuacions requereixen la contractació de serveis no ordinaris sense precisar dels tràmits que comportaria fer un projecte executiu

Projecte d'adjudicació

. Àmbits que requereixen de tràmits i el disseny d'un projecte executiu amb pressupost específic

Enllaç estratègic Camí del Ter - Projecte d'Adjudicació

. obertura camí principal a les Ribes del ter

. sega selectiva de prats a l'entorn del camí

. zones de repòs al llarg del camí

Enllaç estratègic Camí de la Sèquia Monar - Projecte d'Adjudicació

. obertura d'un camí seguint la sèquia Monar per la banda de les hortes que garanteixi el recorregut al llarg de tota la sèquia

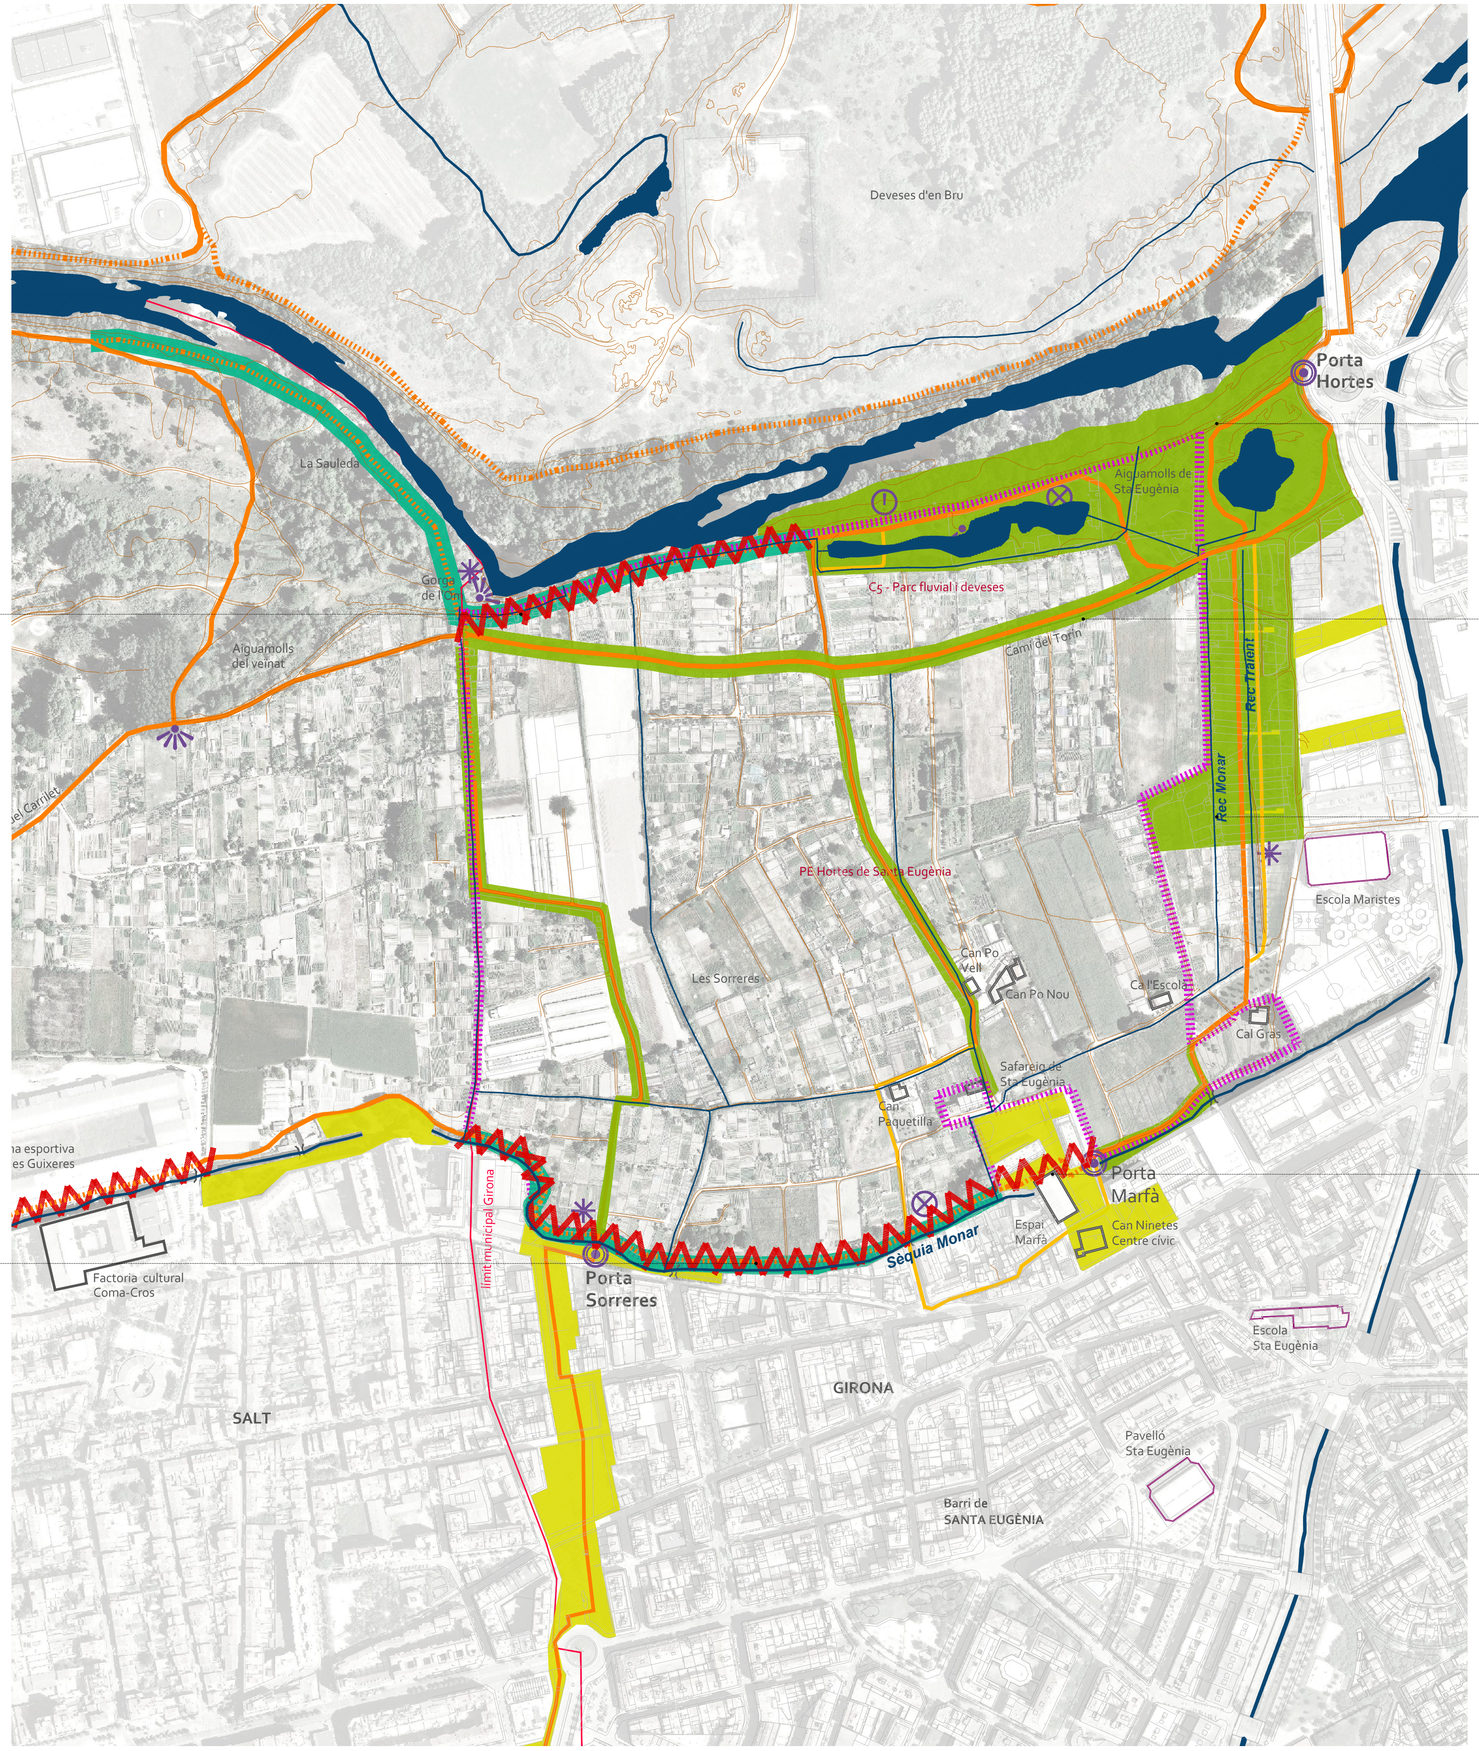

Ribes del Ter

. obertura de visuals al riu mitjançant poda de branques o tala d'arbrat en el cas d'haver-hi espècies exòtiques invasores — GD

Xarxa de camins

. sega selectiva dels prats a l'entorn dels camins — GD

. zones d'estada — DGD +

. senyalètica — DGD +

Rec Traient i rec Monar

. sega selectiva dels prats a l'entorn dels Recs — GD

. zona d'estada — DGD +

. senyalètica — DGD +

Enllaç estratègic Espai Marfà

. continuitat del camí principal per l'àmbit construit de l'espai Marfà, enretirada de murs que dificulten l'accés a la sèquia i hortes

0 60 120 240 600m

10.3

PLA D´ACTUACIONS

HORTES SANTA EUGÈNIA

A1 e: 1/3.000
A3 e: 1/6.000

Març 2018

emf arquitectura del paisatge | www.emf.cat emf@emf.cat
Ajuntament de Girona