LLEGENDA

patrimoni arquitectònic

equipaments

porta

camí existent principal

camí existent secundari

camí principal per obrir

camí secundari per obrir

tramitació (dret de pas /compra)

tramitació - planejament

enllaços estratègics

àrees de gestió

Sistema d'equipaments comunitaris (Clau E)

Sistema de places, parcs i jardins urbans (Clau C.1)

Projecte d'adjudicació

. Àmbits que requereixen de tràmits i el disseny d'un projecte executiu amb pressupost específic

Enllaços estratègics

. Àmbits que requereixen de tràmits urbanístics per tal de garantir la continuïtat del bucle amb els camins proposats

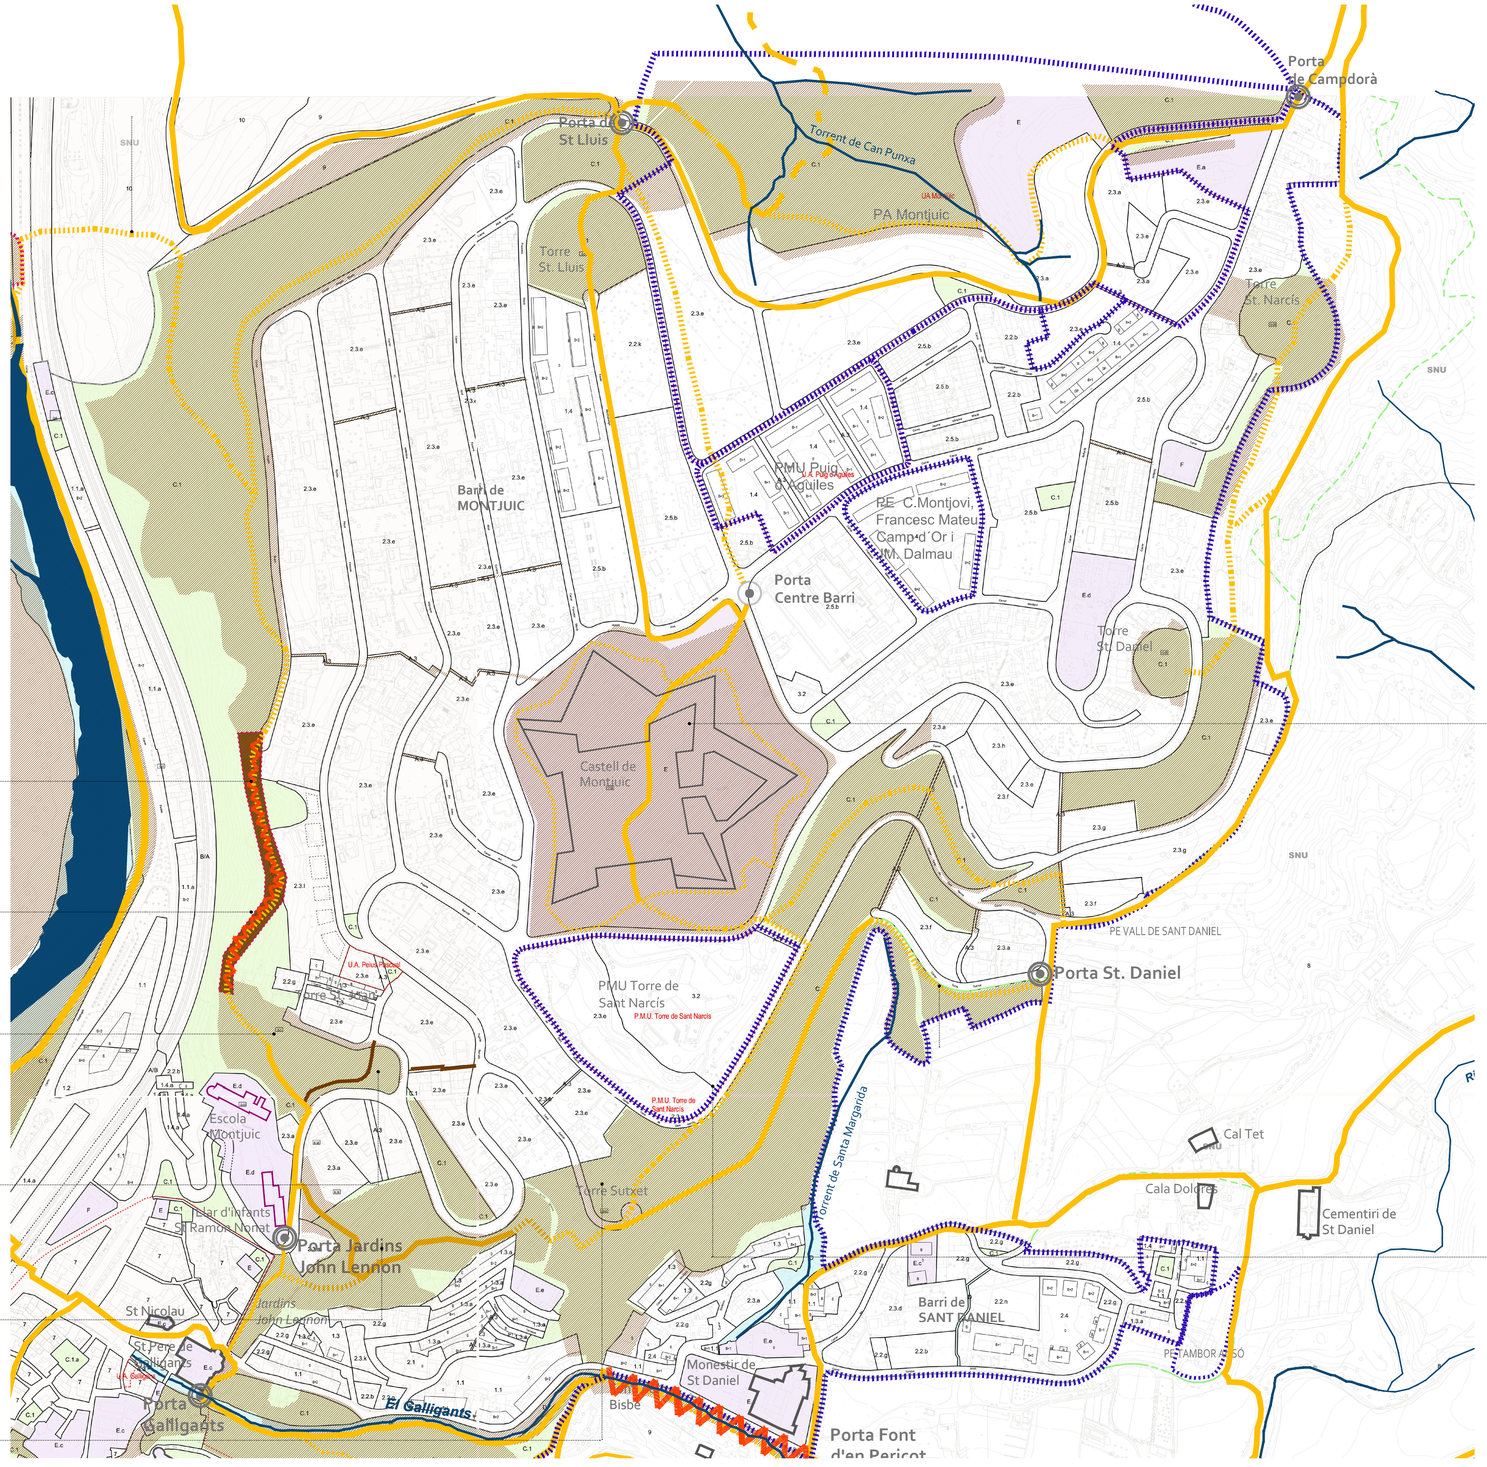

Enllaç estratègic

. Obertura d'aquest tram per tal de garantir la continuitat del camí principal segregat del vial urbà

Projecte d'Adjudicació - Passera de Montjuic

. construcció d'una passera i pont penjant per tal de garantir la continuitat del camí principal segregat del vial urbà en un àmbit de paret. Es requereix un tram de passera anclat a la roca i un tram de pont penjant damunt antiga pedrera

Projecte d'Adjudicació - Torre Sant Joan

. adeqüació d'un parc frente l'escola que ordeni els usos i ofereixi un espai verd a la sortida de l'escola

. netejar vegetació de murs i ruines existents per tal de fer visible la Torre.

. opcio de traslladar aparcament

. adeqüació d'un aparcament per tal de reubicar els vehicles a l'entorn de l'escola

Projecte d'Adjudicació - Pujada a Torre Sutxet

. conformació del camí principal en una zona de terrasses per connectar la Porta dels jardins John Lennon (principal punt d'entrada a Montjuic) amb la Torre Sutxet i l'itinerari principal del bucle , i continuació cap al Castell de Montjuic

Projecte d'Adjudicació - Torre Sutxet

. adeqüació dels entorns de la torre

. reducció/eliminació del vial existent per vehicles a l'últim tram davant la torre

Projecte d'Adjudicació - Castell de Montjuic

. adeqüació de l'espai intern del castell per a l'ús públic, ordenació d'usos, camins i espais d'estada

. neteja dels murs i ruines per tal de fer visible el patrimoni

. adeqüació de l'espai fora muralla amb un itinerari que faci el recorregut per fora fent la volta al Castell

Pujada a Castell de Montjuic - Projecte d'Adjudicació

. adeqüació d'un vial per anar de Torre Sutxet al Castell

0 30 60 120 300m

3.4

PLANEJAMENT URBANÍSTIC + PLA ACTUACIONS MUNTANYA DE MONTJUIC

Març 2018

emf arquitectura del paisatge | www.emf.cat emf@emf.cat

Ajuntament de Girona